



Beispiel 1:50  
M 1:50

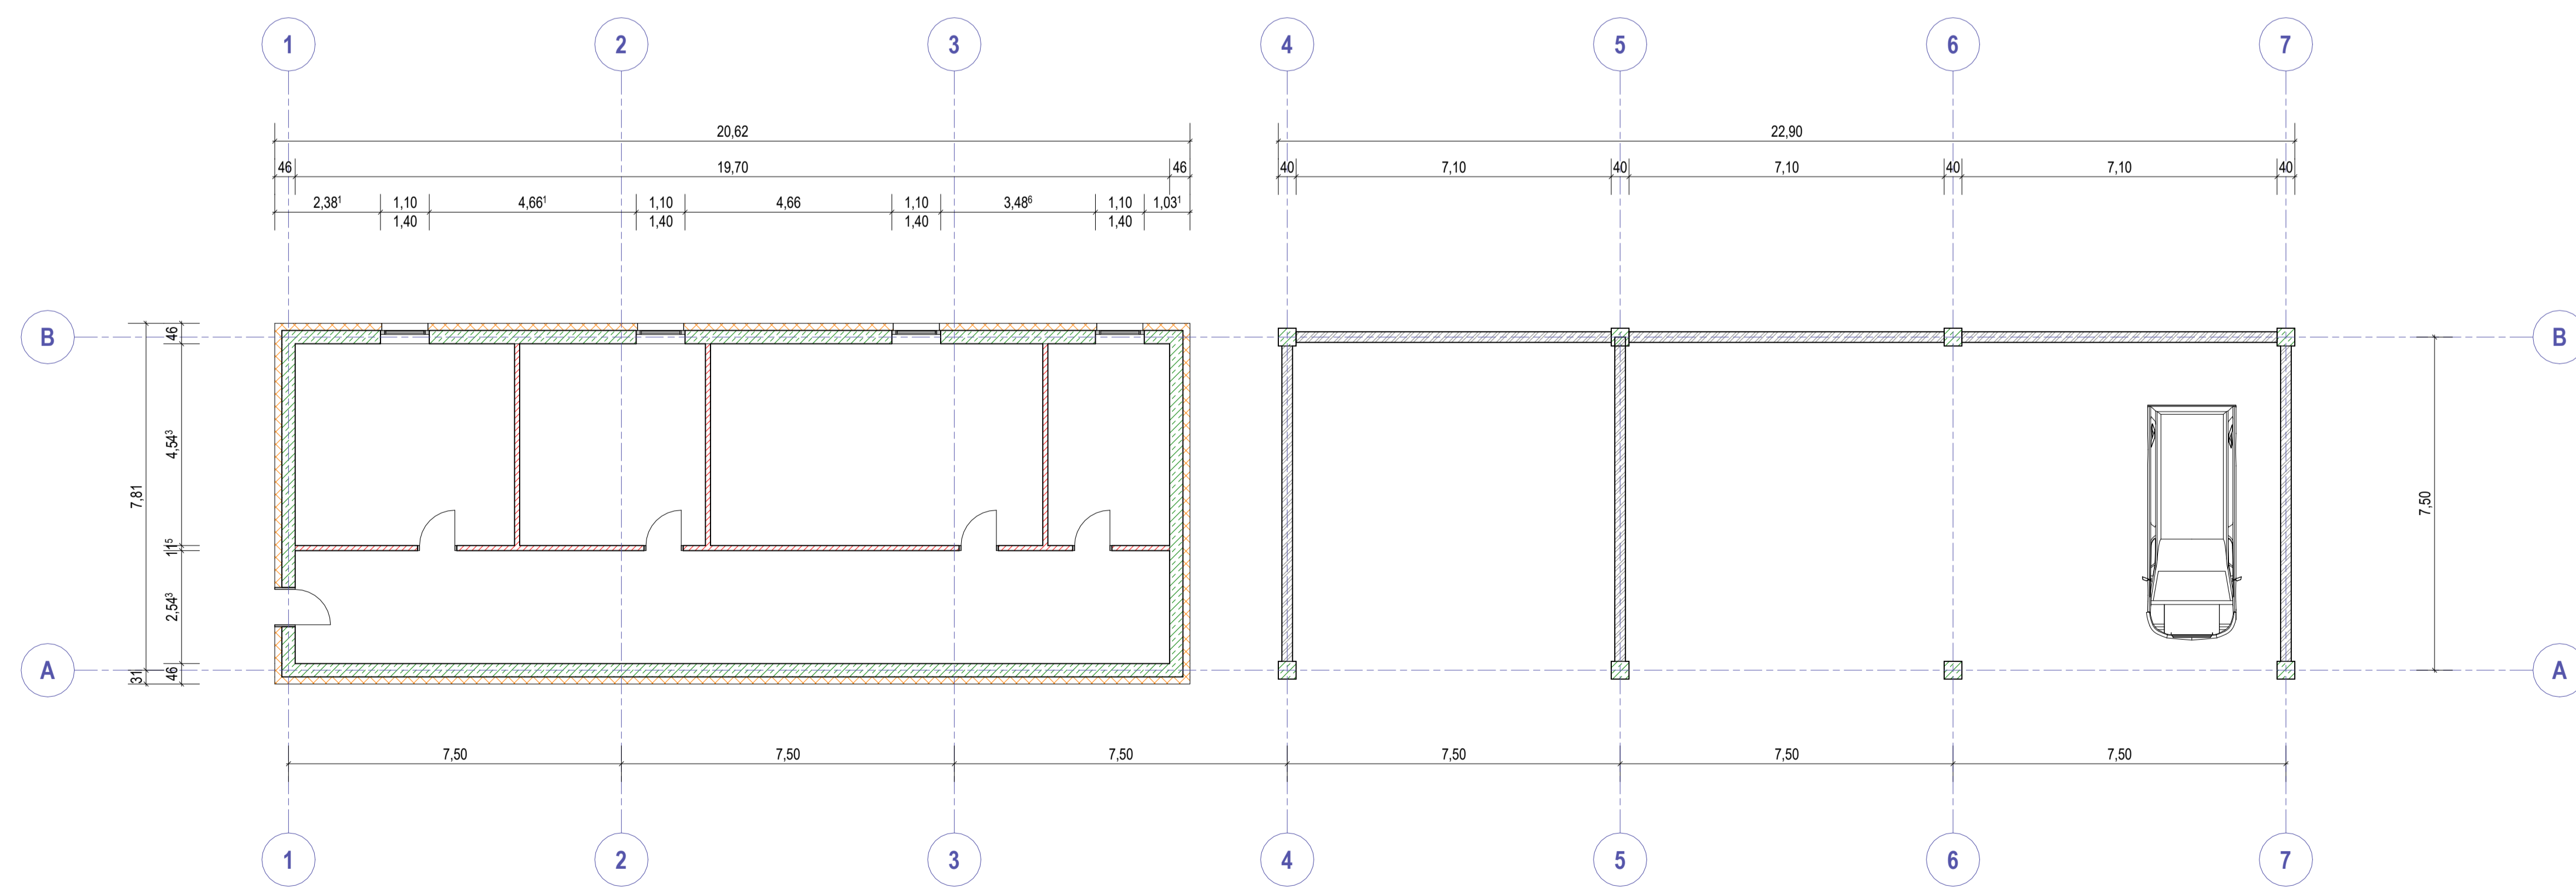

Erdgeschoss  
M 1:100

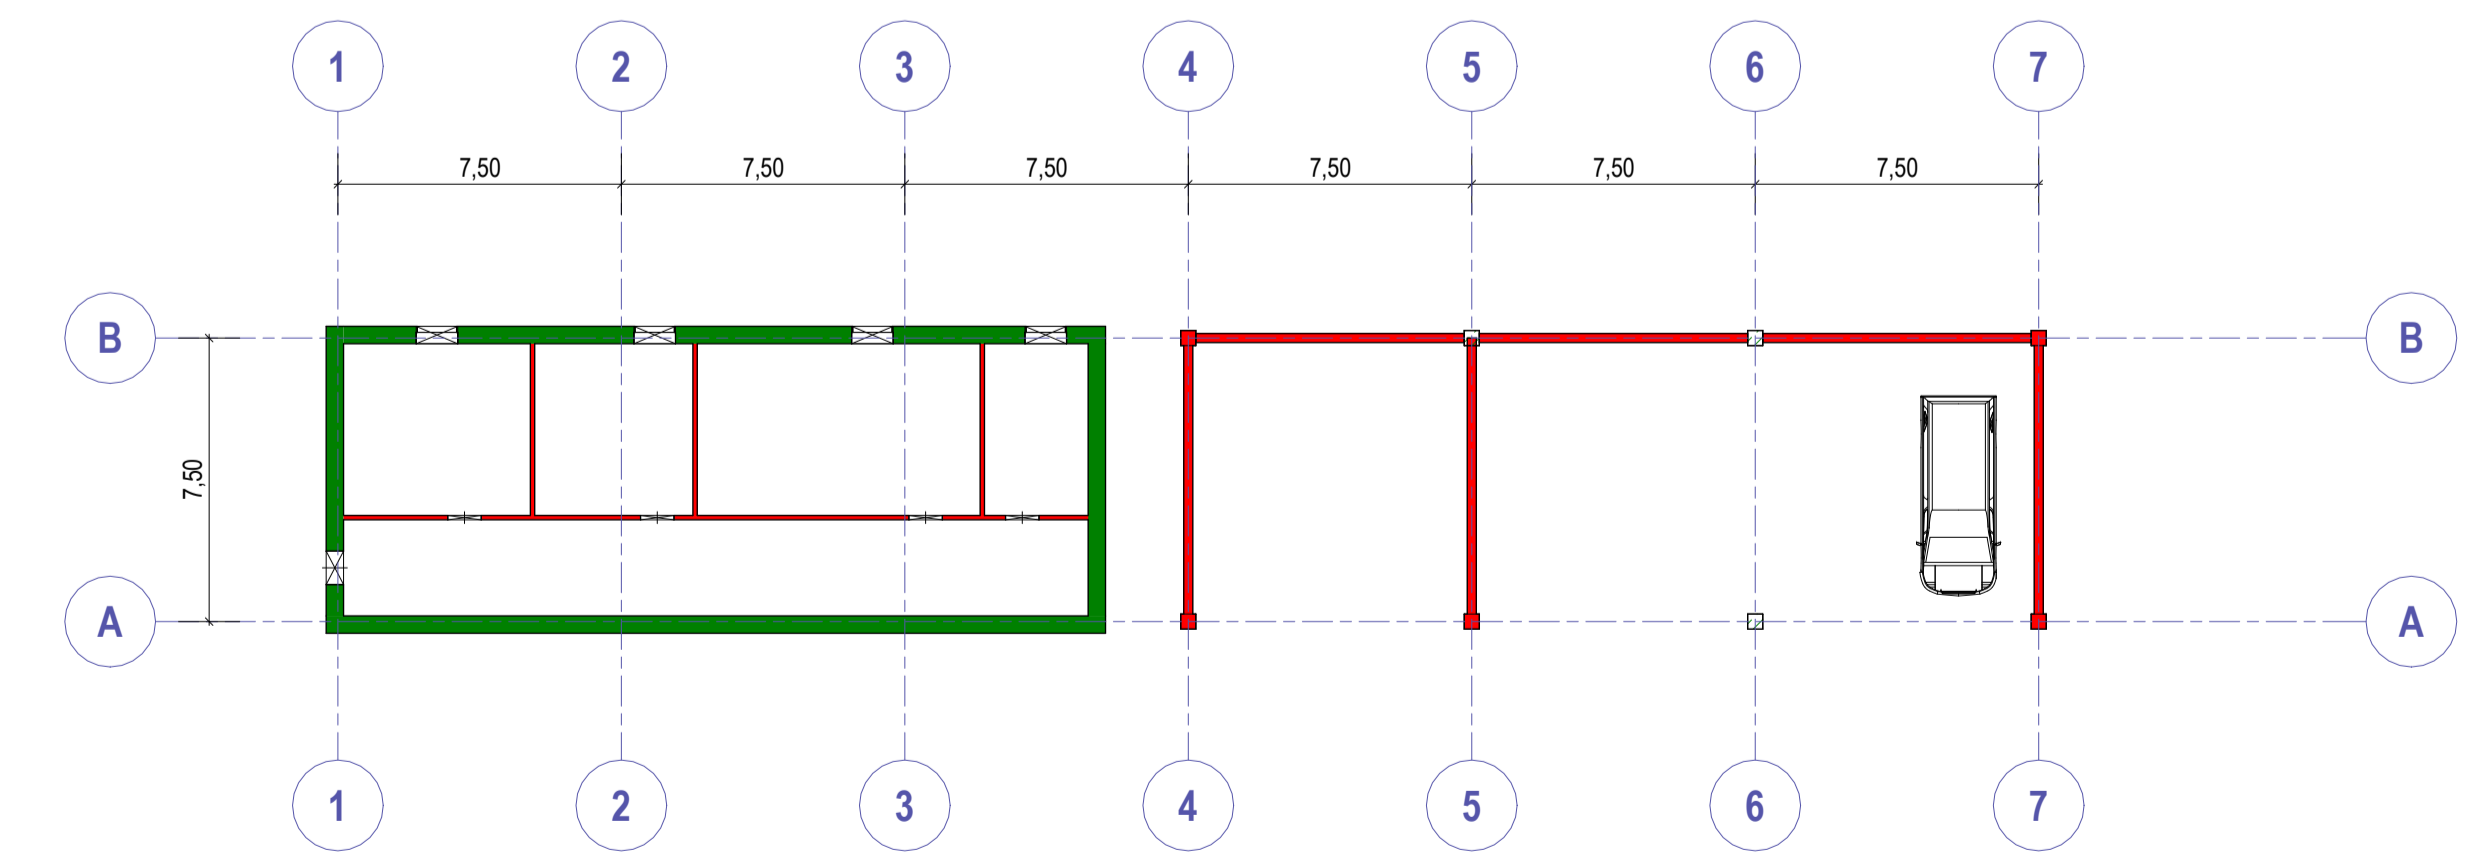

Erdgeschoss  
M 1:200