




Südsicht
M 1:100

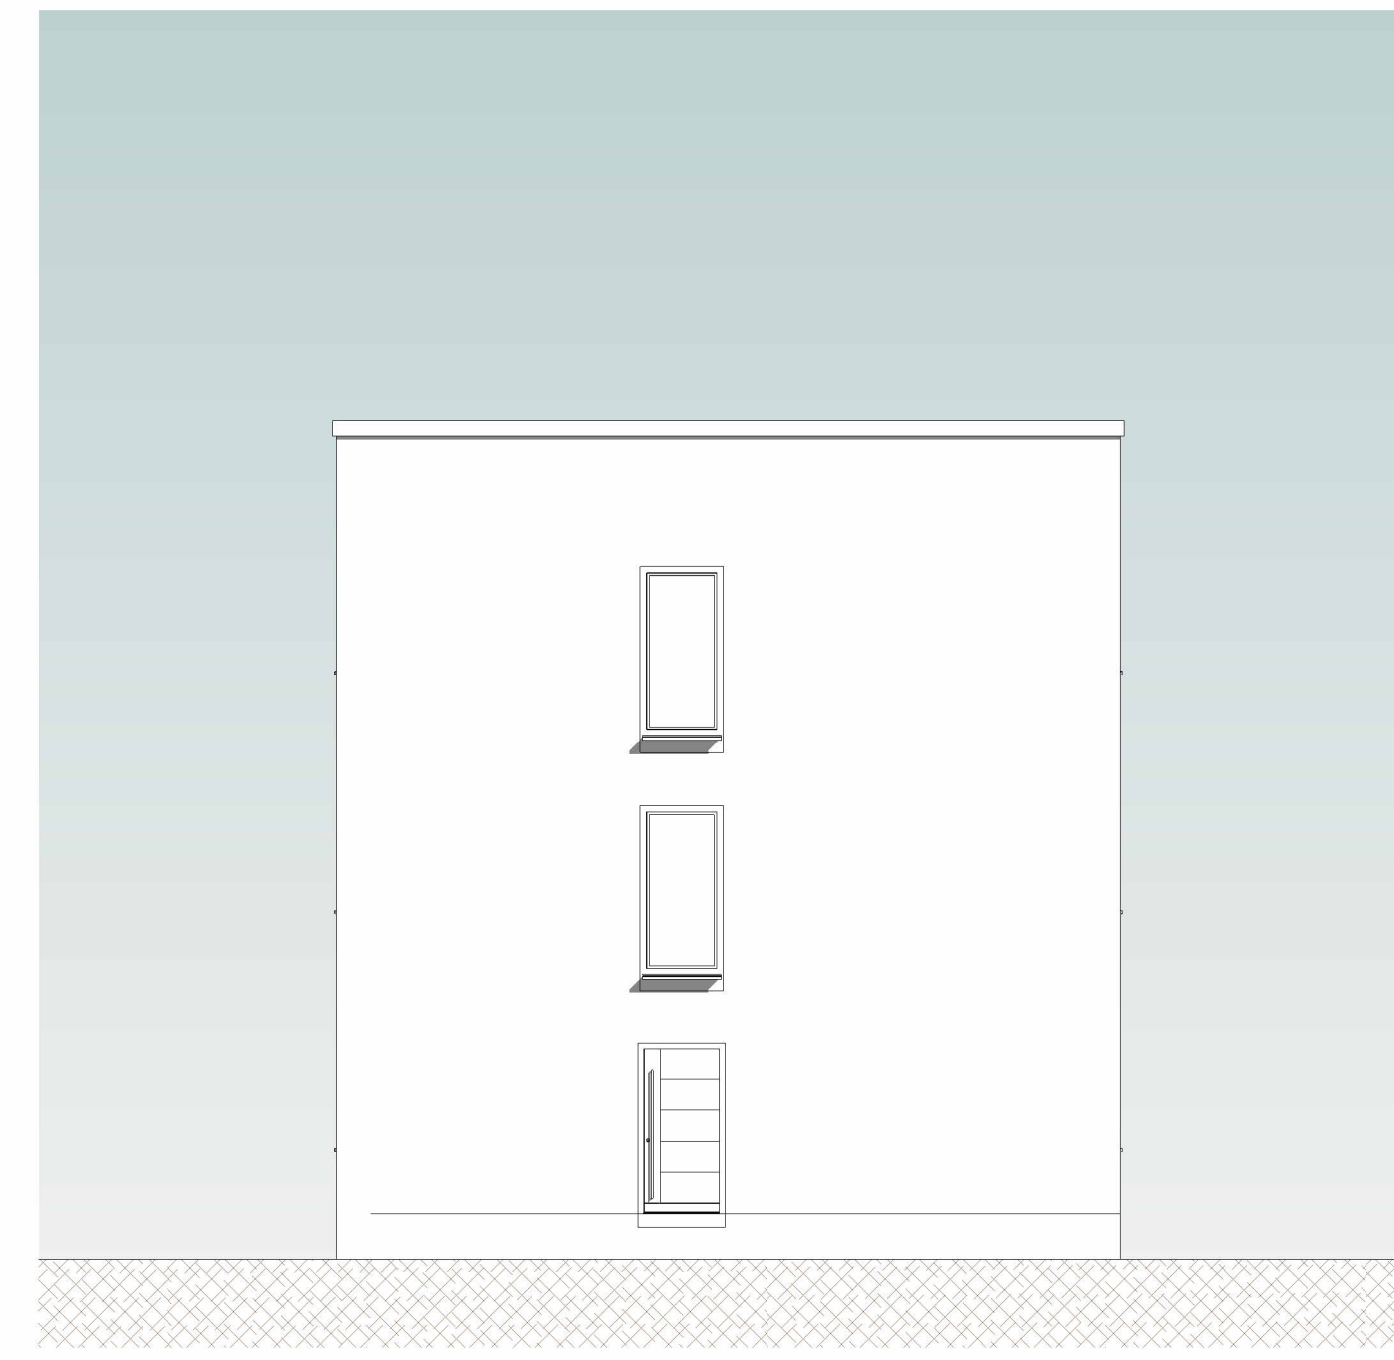


Ostansicht
M 1:100

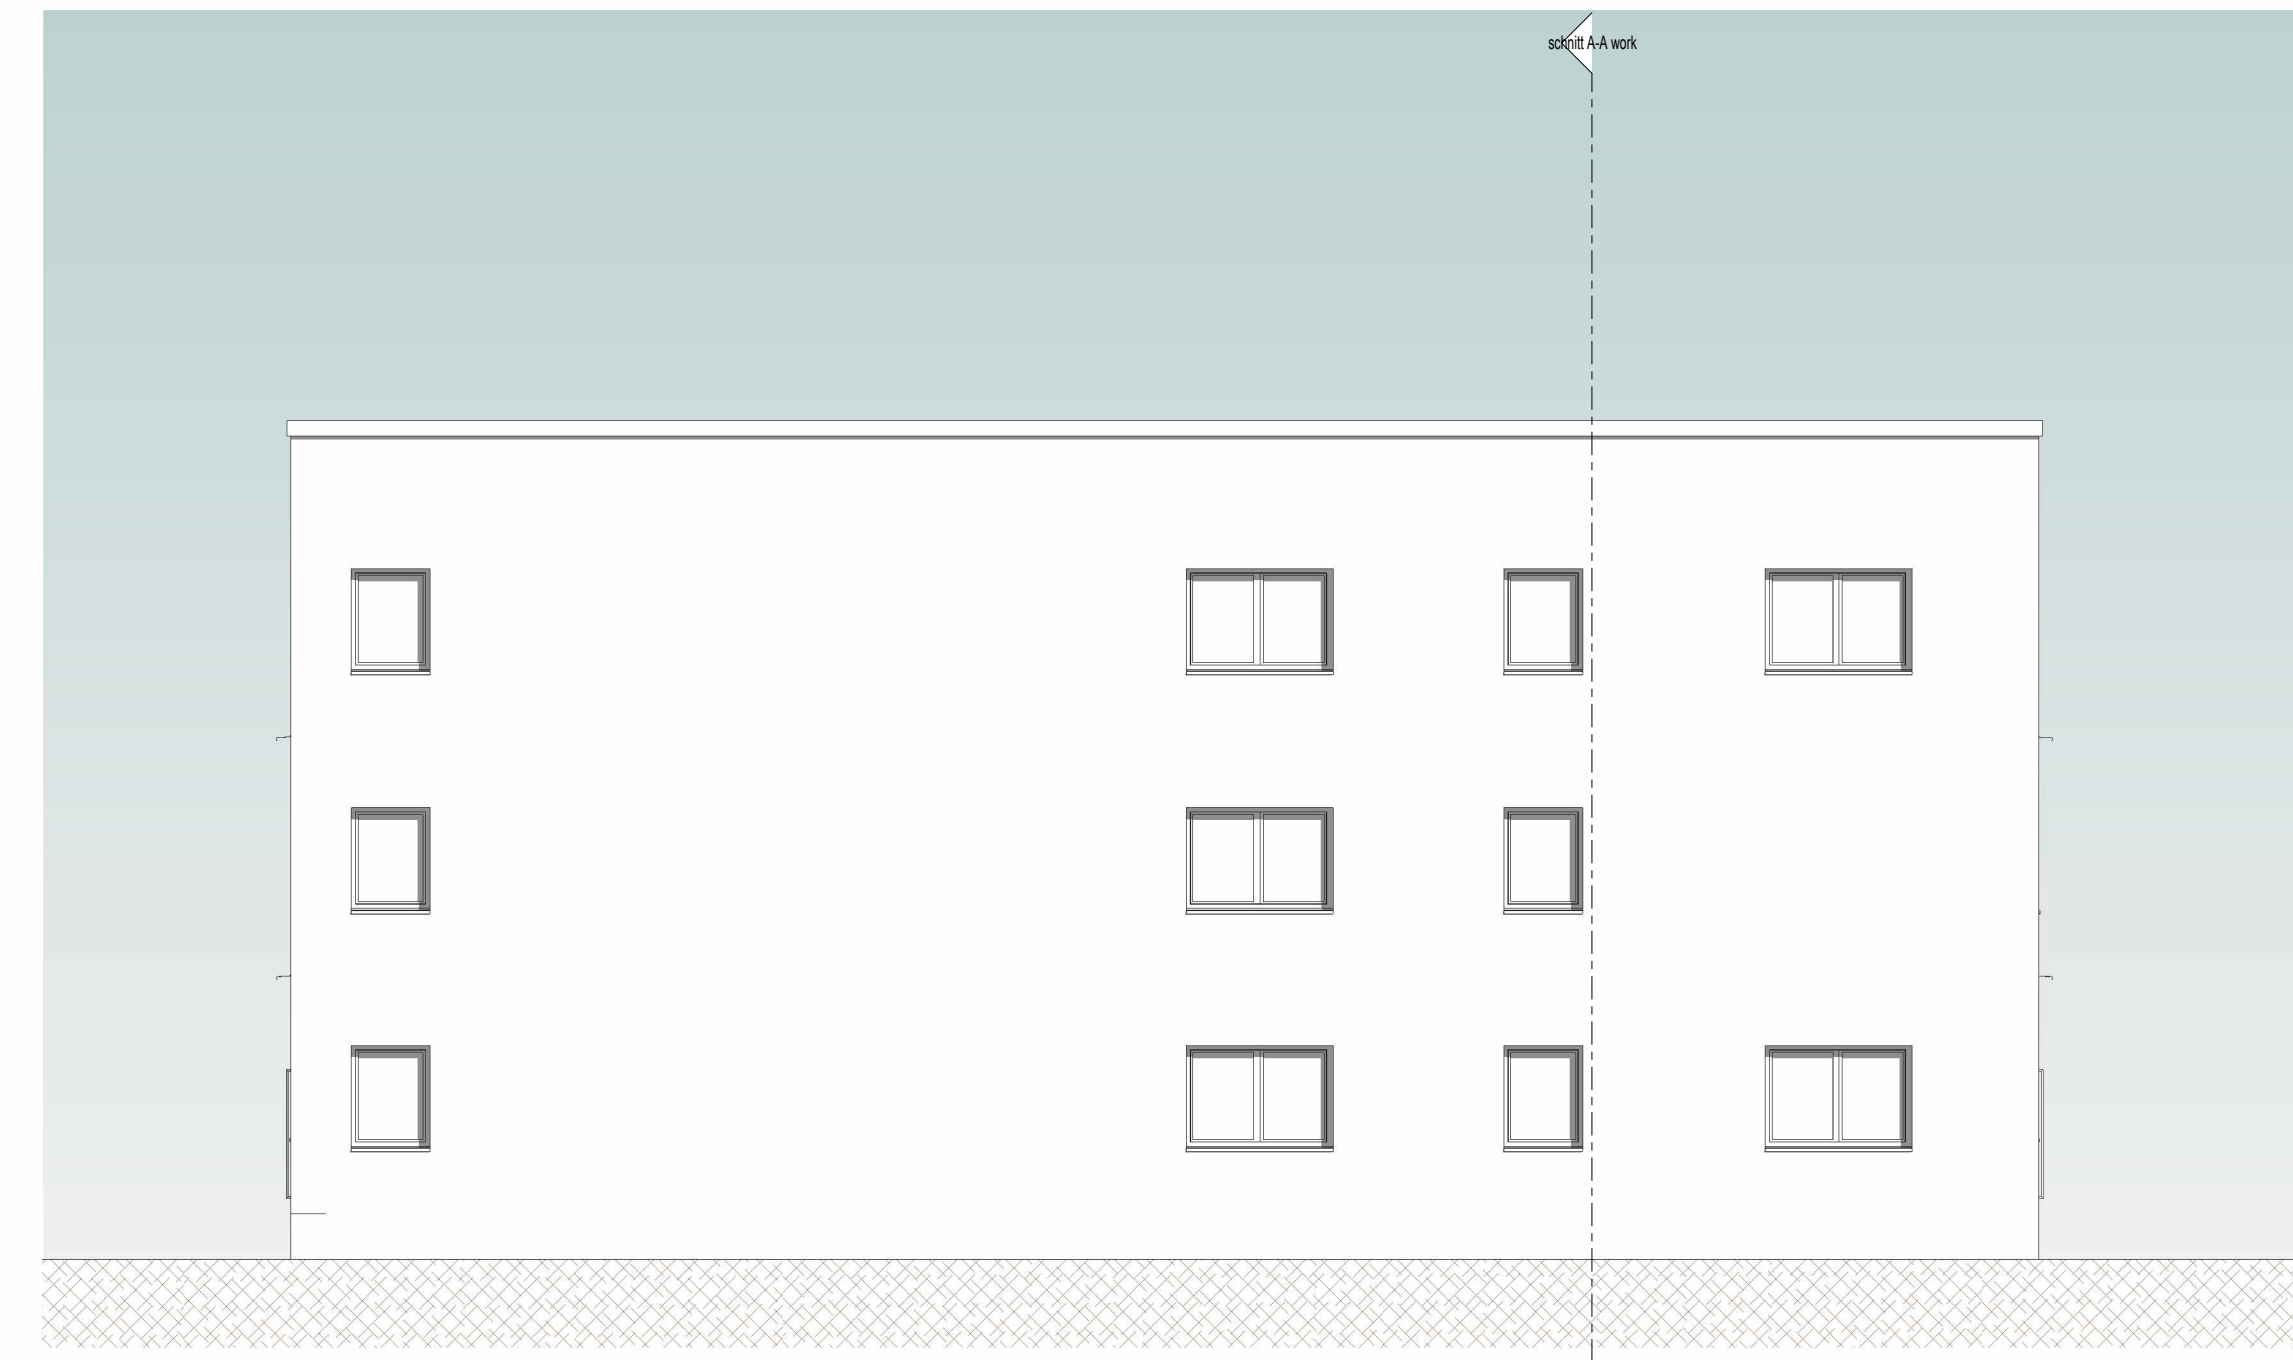


Nordansicht
M 1:100

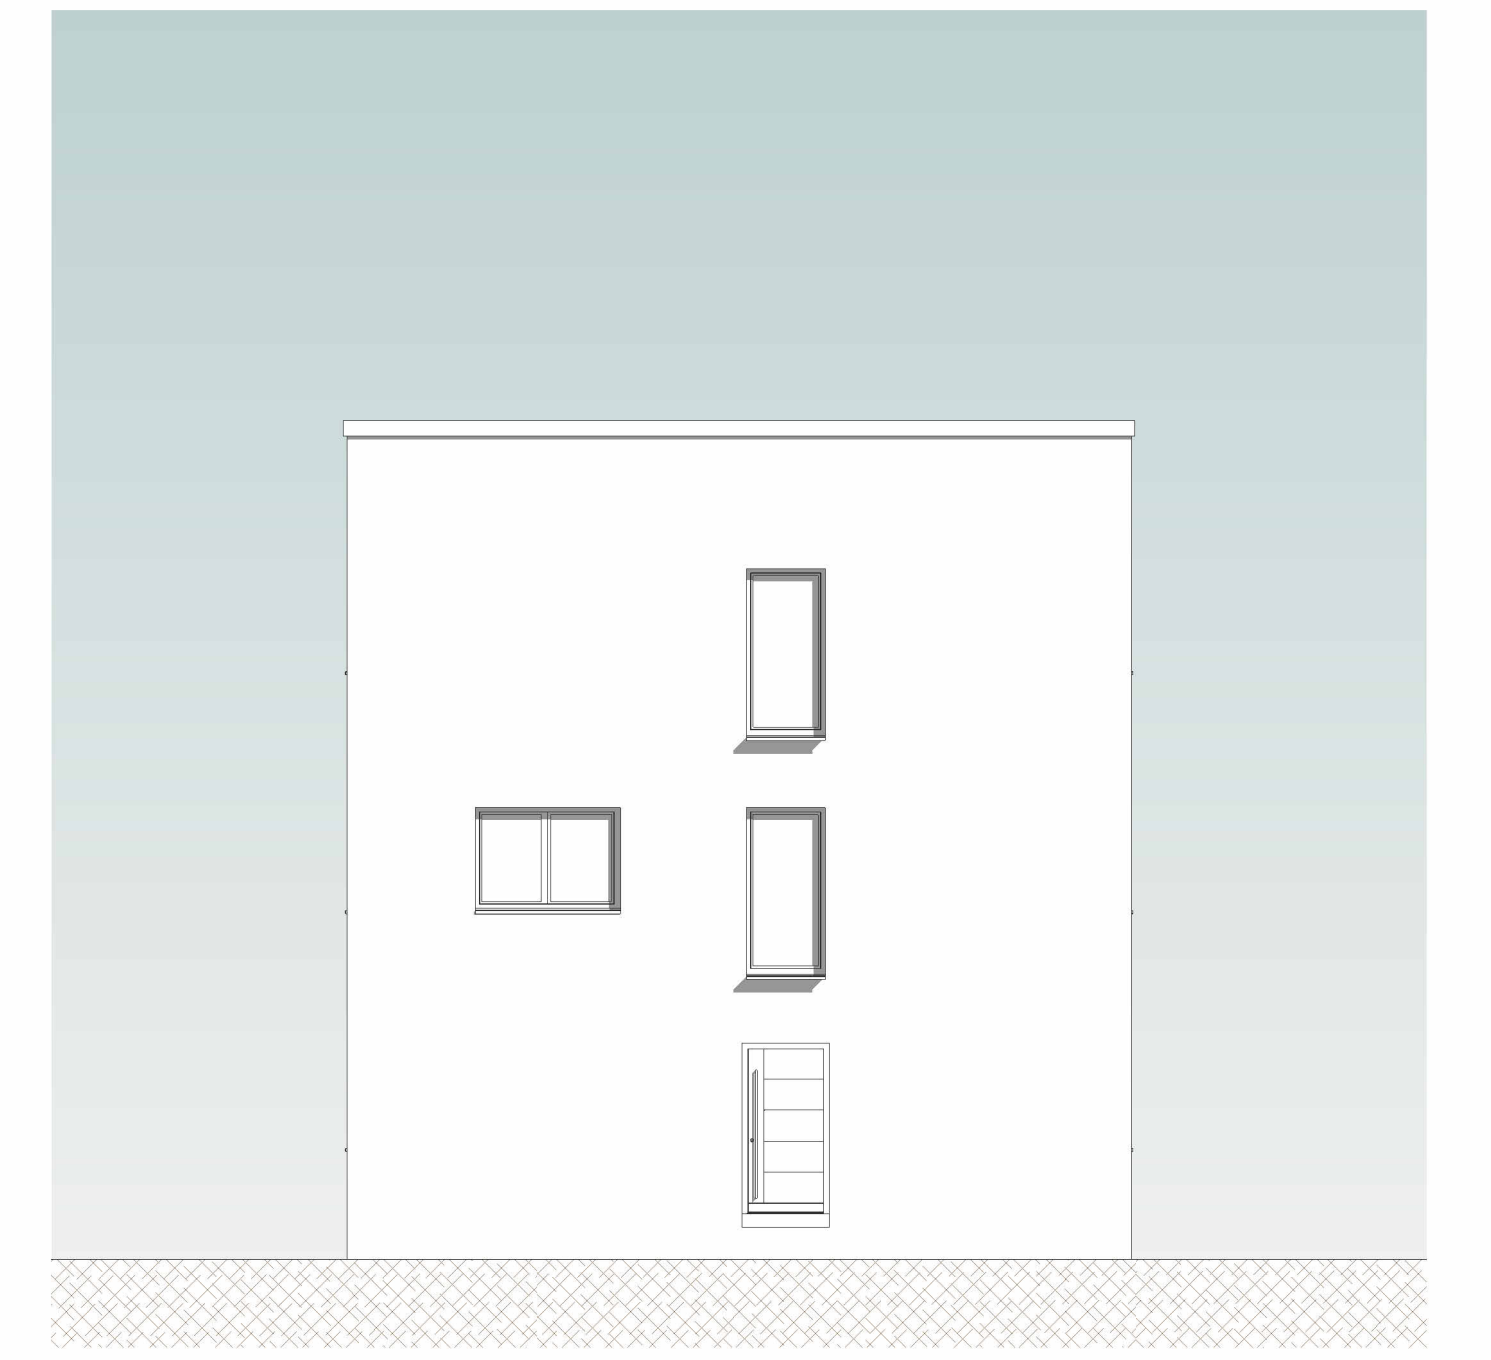


Westansicht
M 1:100

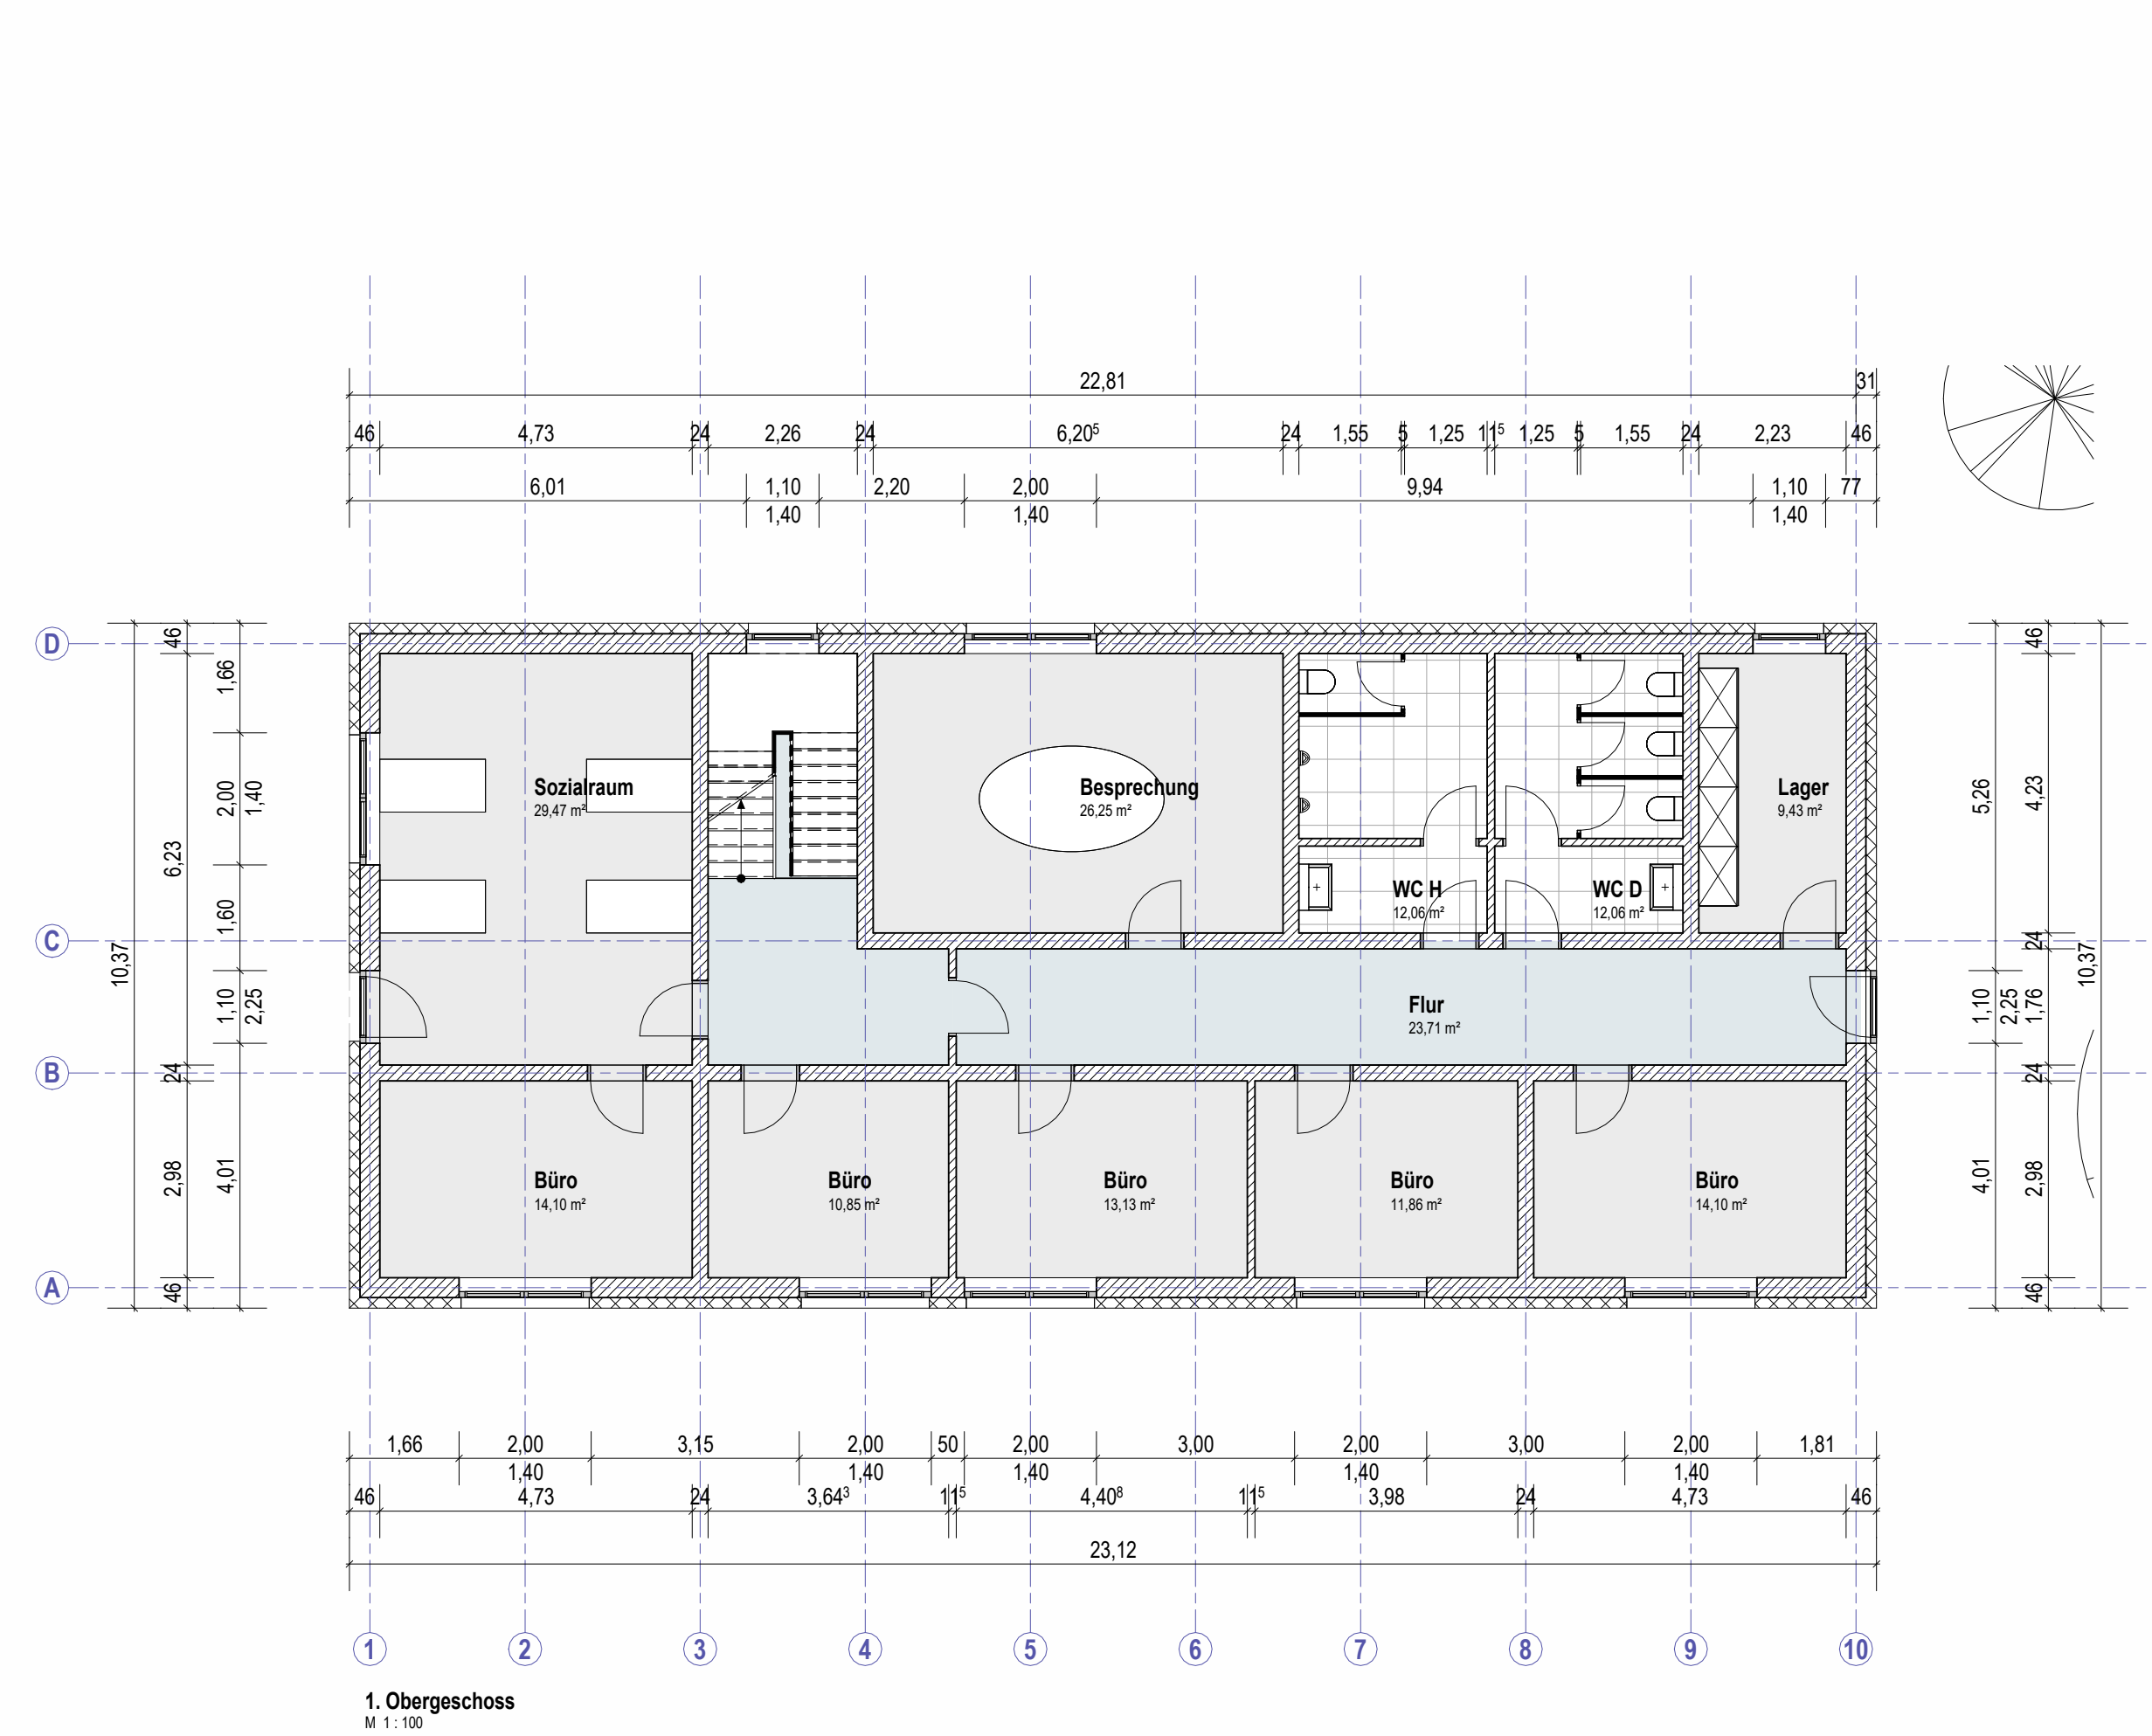

1. Obergeschoss
M 1:100

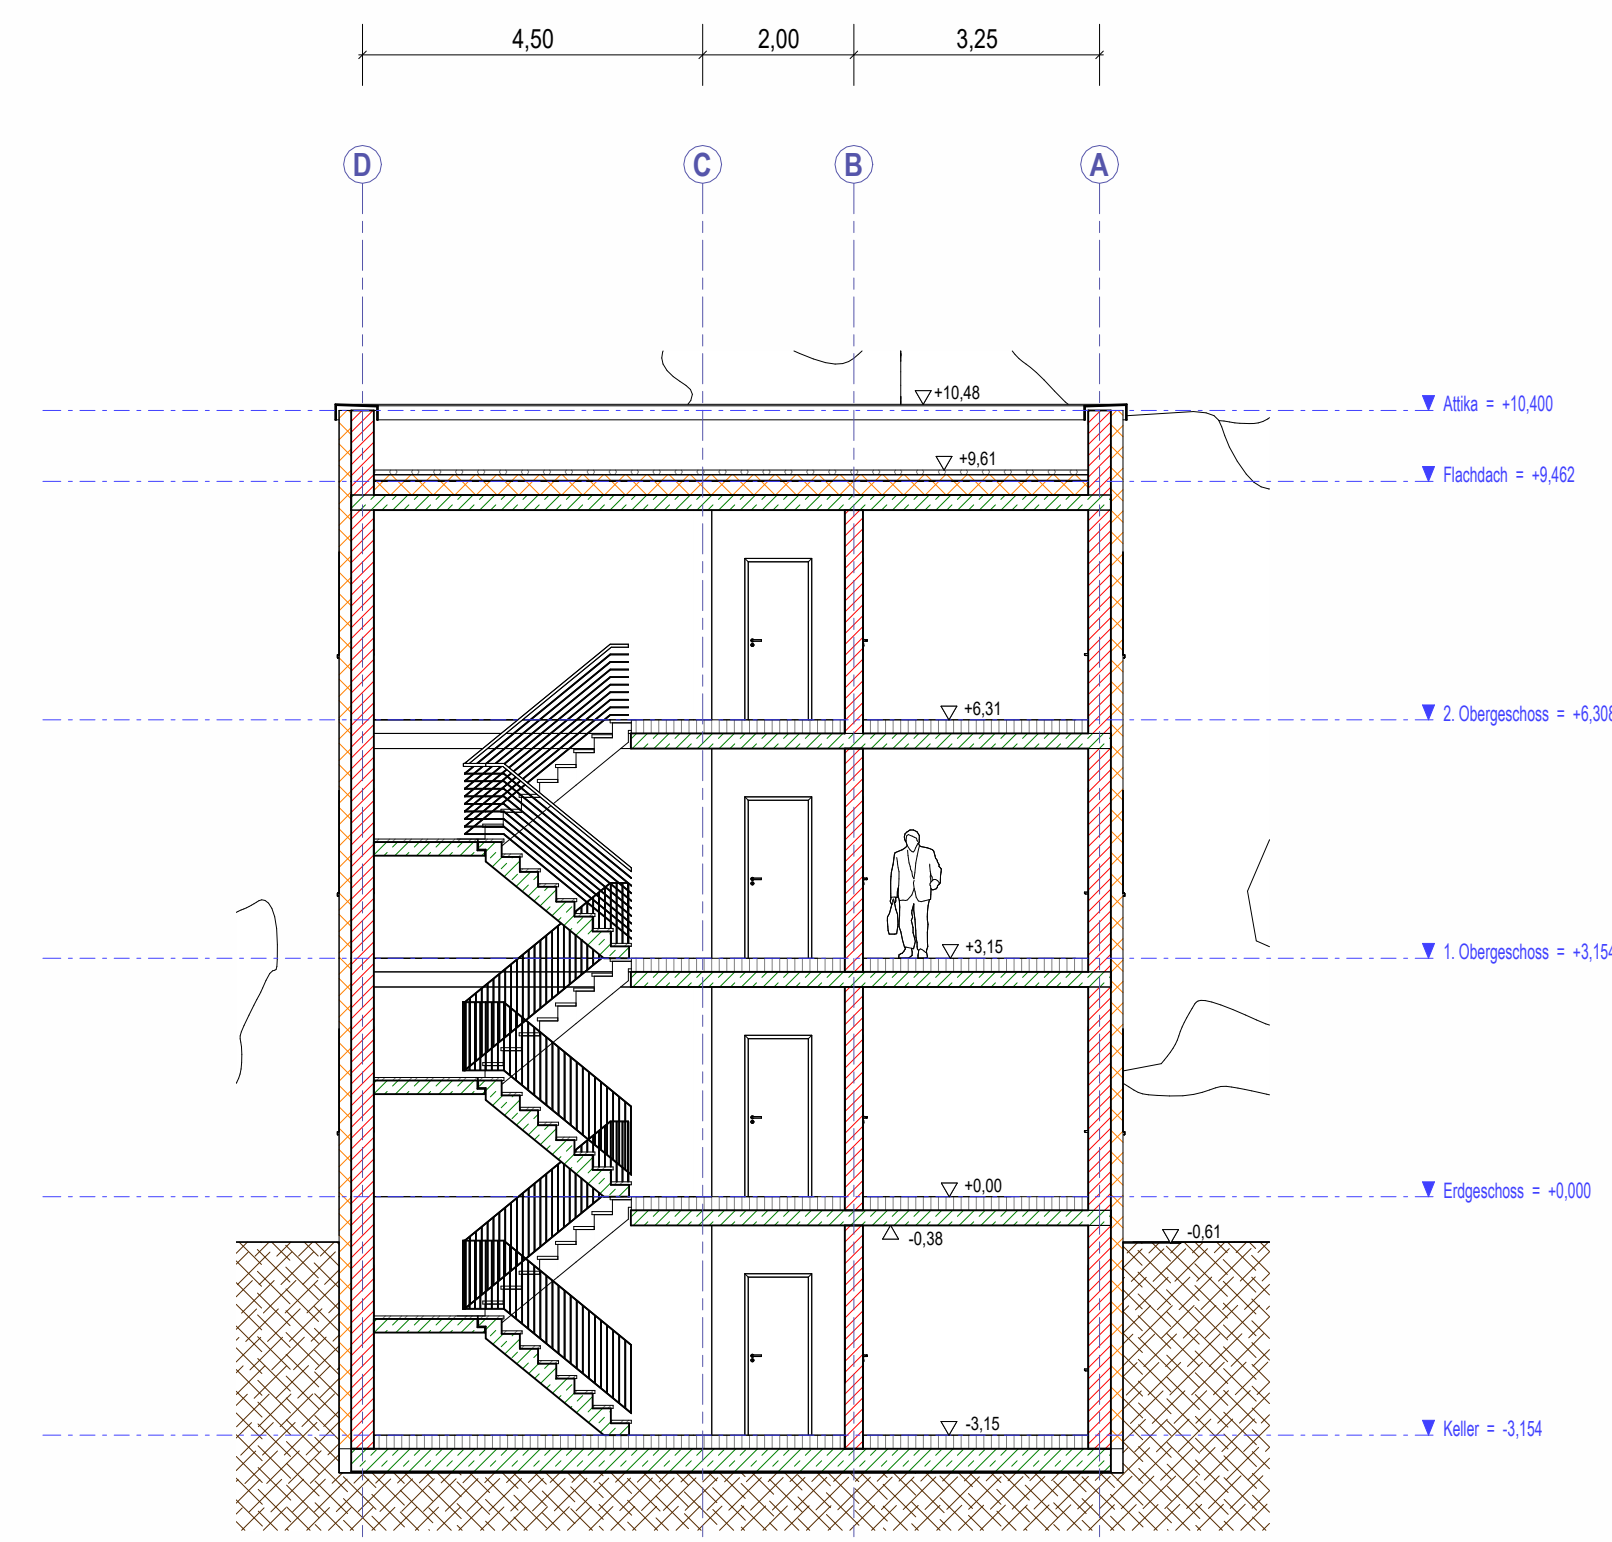


Schnitt A-A
M 1:100

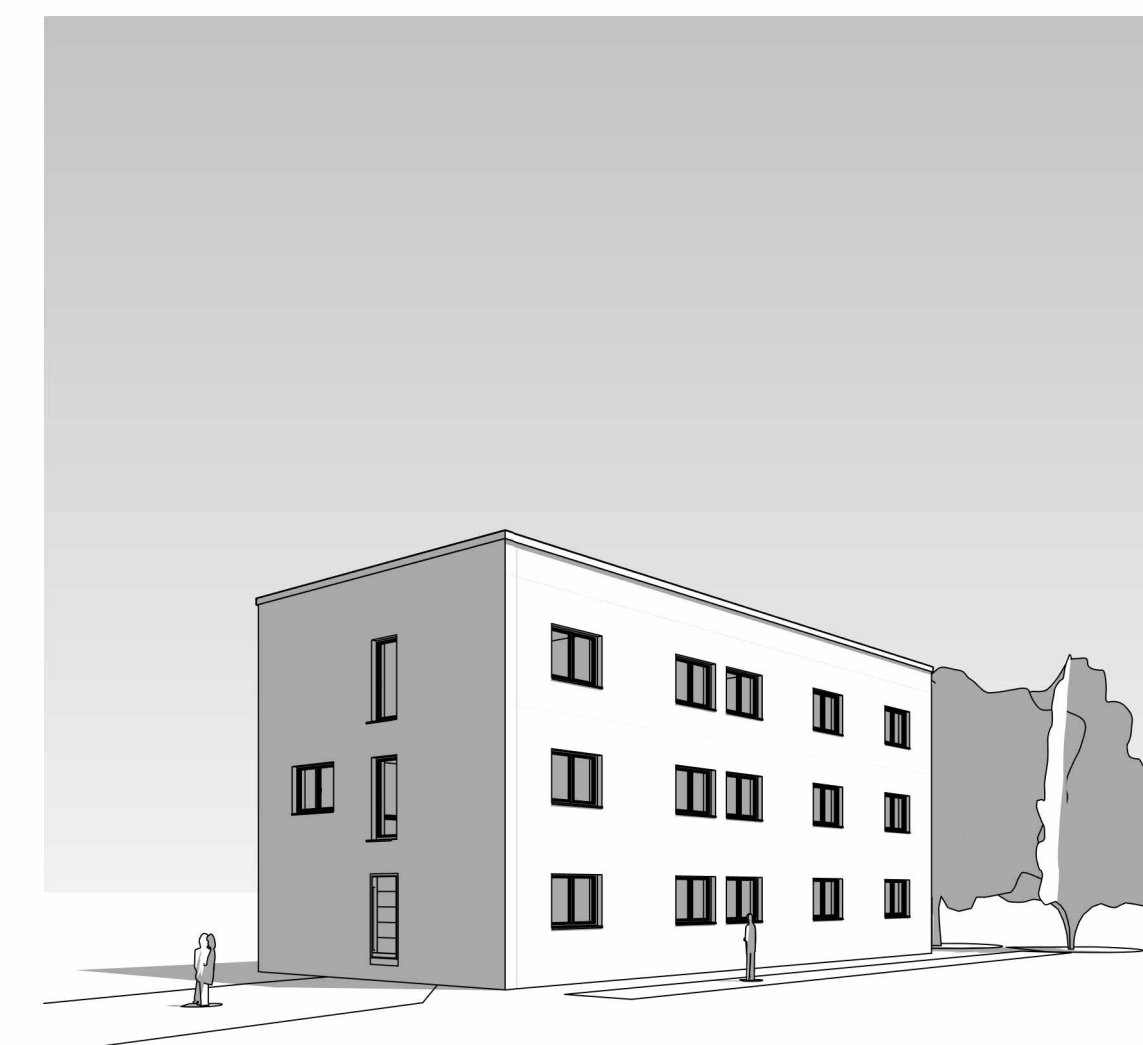


Perspektive Eingang


RÄUME			
Ebene	Nr	Name	Brutto
Erdgeschoss	101	Büro	13.53 m²
Erdgeschoss	102	Büro	10.85 m²
Erdgeschoss	103	Büro	14.51 m²
Erdgeschoss	104	Büro	14.51 m²
Erdgeschoss	105	Büro	11.88 m²
Erdgeschoss	106	Lager	8.43 m²
Erdgeschoss	107	Besprechung	26.25 m²
Erdgeschoss	108	Sozialraum	29.57 m²
Erdgeschoss	109	Flur	25.28 m²
Erdgeschoss	110	WC D	12.04 m²
Erdgeschoss	111	WC H	12.04 m²
Erdgeschoss	112	Flur	27.71 m²
Erdgeschoss	113	Flur	16.51 m²
Erdgeschoss	114	Flur	10.33 m²
1. Obergeschoss	121	Büro	13.53 m²
1. Obergeschoss	122	Büro	10.85 m²
1. Obergeschoss	123	Büro	14.51 m²
1. Obergeschoss	124	Büro	14.51 m²
1. Obergeschoss	125	Büro	11.88 m²
1. Obergeschoss	126	Lager	8.43 m²
1. Obergeschoss	127	Besprechung	26.25 m²
1. Obergeschoss	128	Sozialraum	29.57 m²
1. Obergeschoss	129	Flur	25.28 m²
1. Obergeschoss	130	WC D	12.04 m²
1. Obergeschoss	131	WC H	12.04 m²
1. Obergeschoss	132	Flur	27.71 m²
1. Obergeschoss	133	Flur	16.51 m²
1. Obergeschoss	134	Flur	10.33 m²
2. Obergeschoss	141	Büro	13.53 m²
2. Obergeschoss	142	Büro	10.85 m²
2. Obergeschoss	143	Büro	14.51 m²
2. Obergeschoss	144	Büro	14.51 m²
2. Obergeschoss	145	Büro	11.88 m²
2. Obergeschoss	146	Lager	8.43 m²
2. Obergeschoss	147	Besprechung	26.25 m²
2. Obergeschoss	148	Sozialraum	29.57 m²
2. Obergeschoss	149	Flur	25.28 m²
2. Obergeschoss	150	WC D	12.04 m²
2. Obergeschoss	151	WC H	12.04 m²
2. Obergeschoss	152	Flur	27.71 m²
2. Obergeschoss	153	Flur	16.51 m²
2. Obergeschoss	154	Flur	10.33 m²
Gesamt			579.15 m²

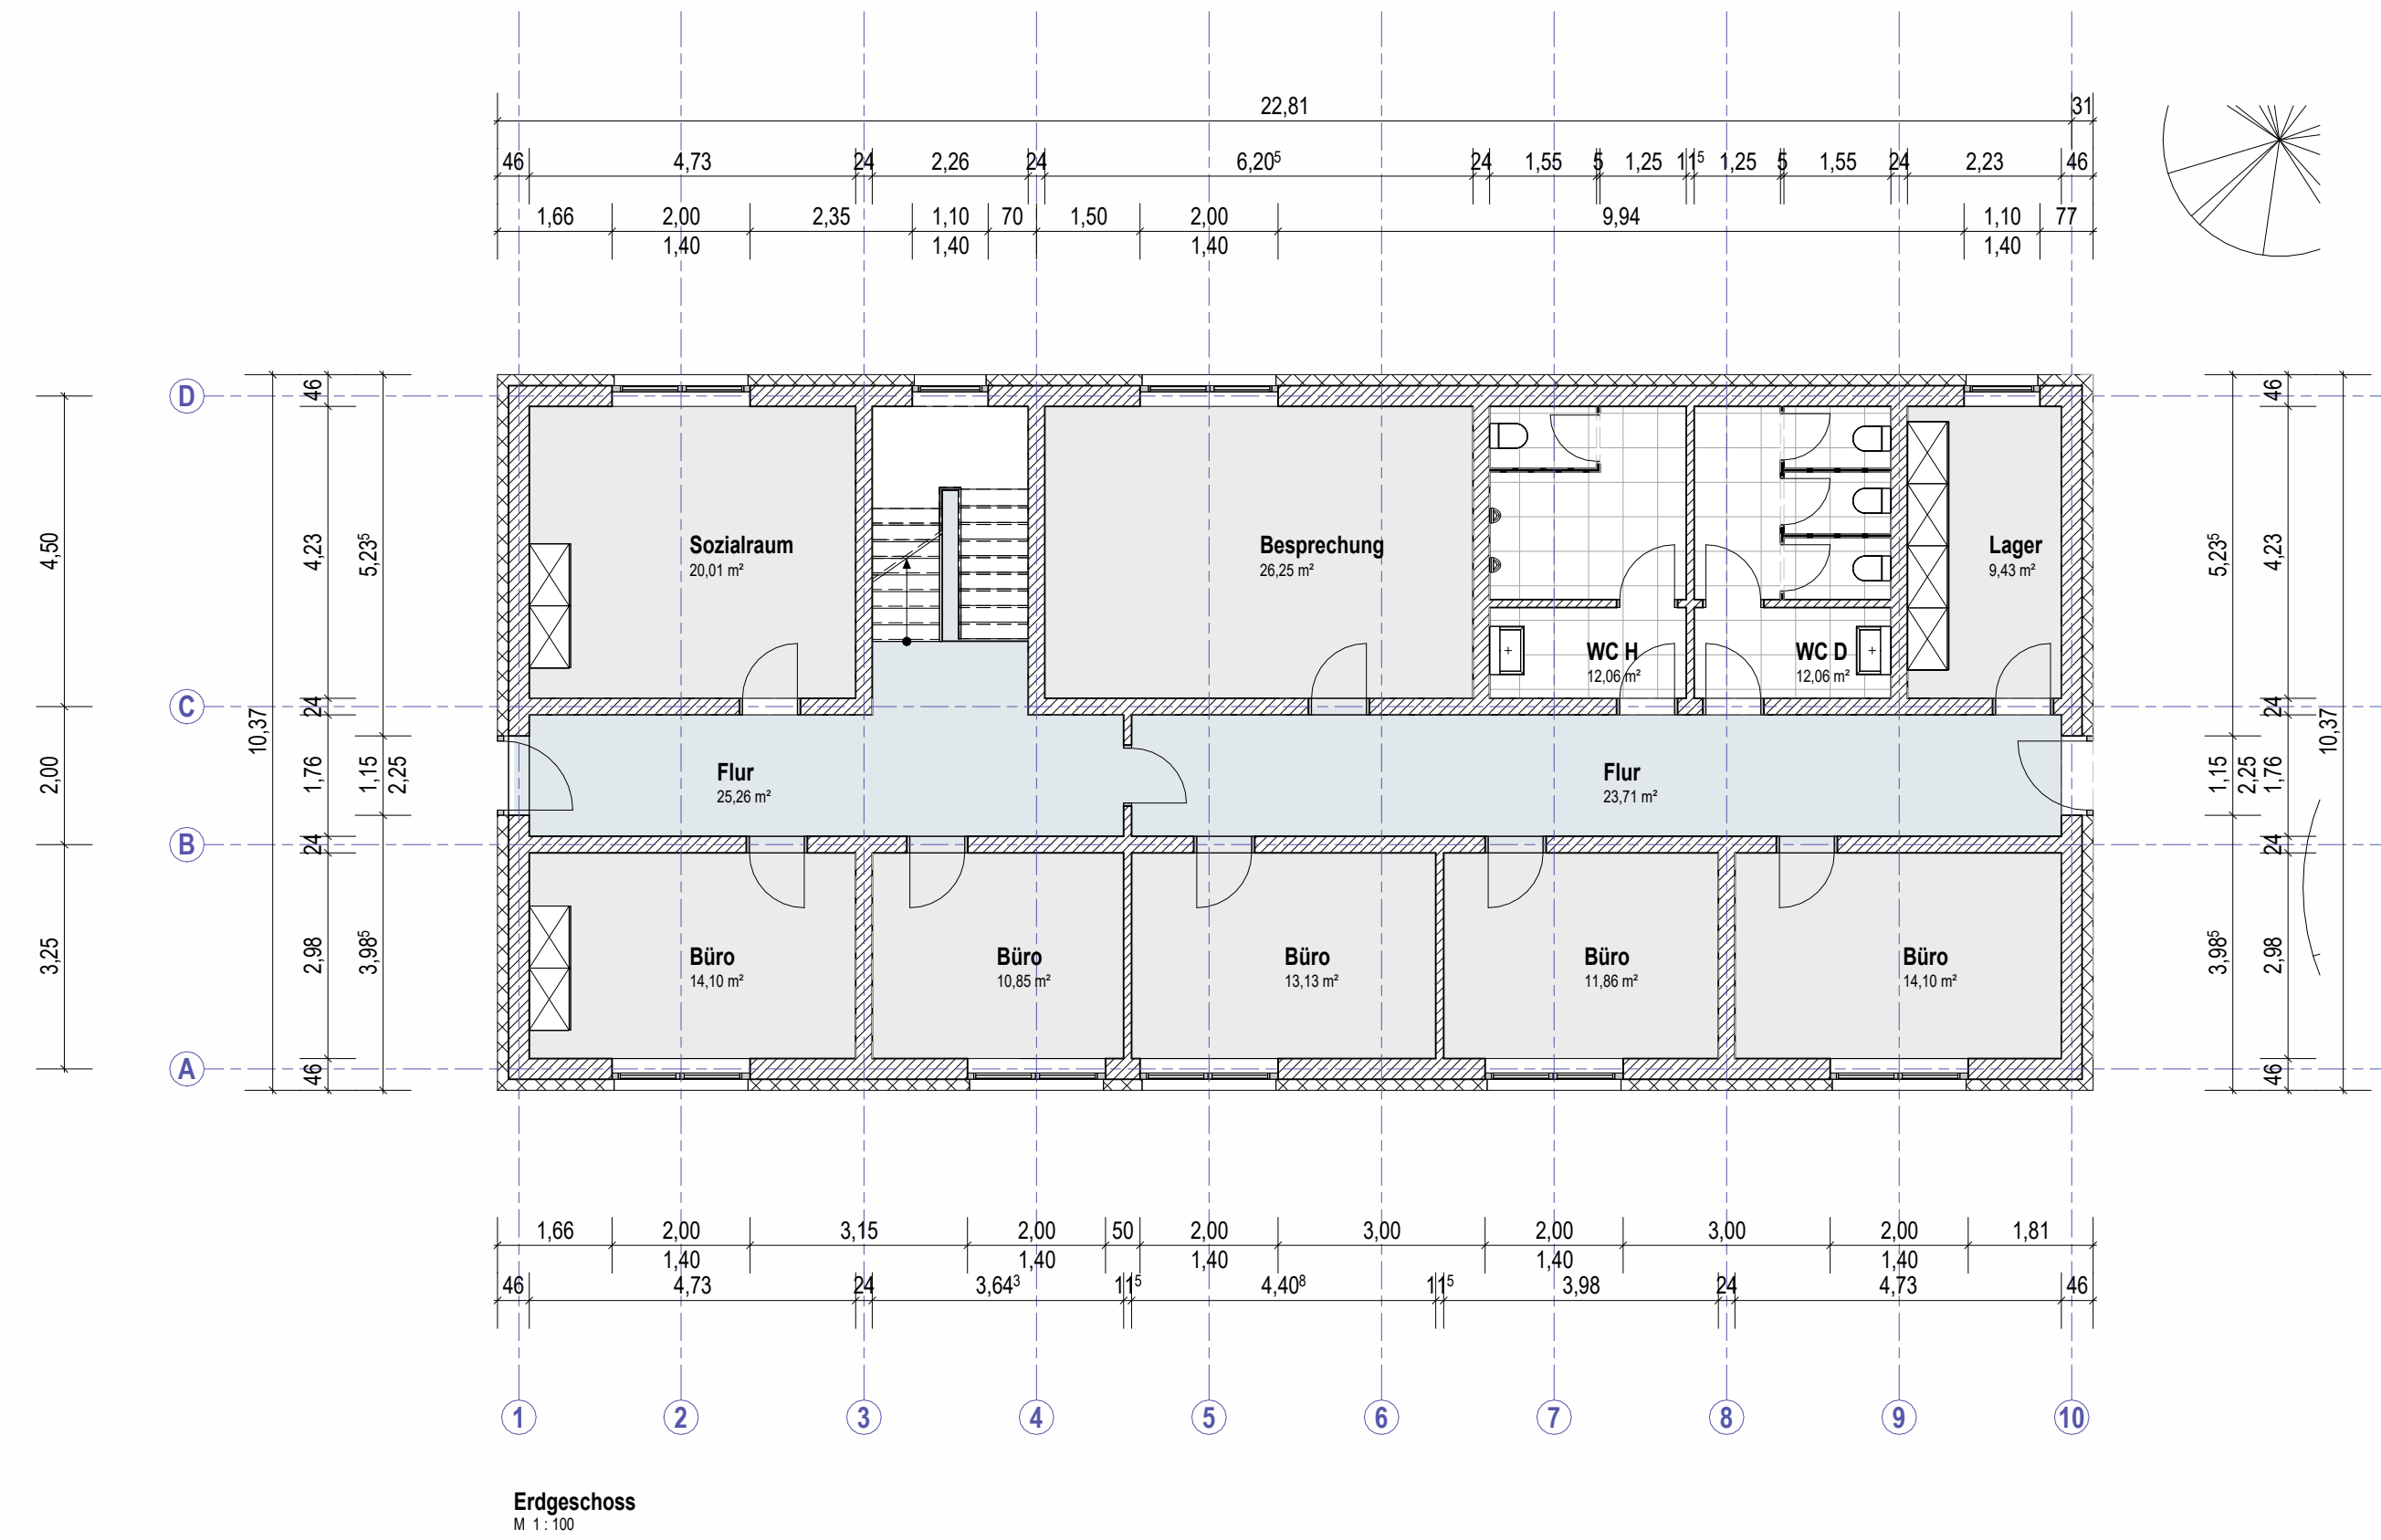


Erdgeschoss
M 1:100

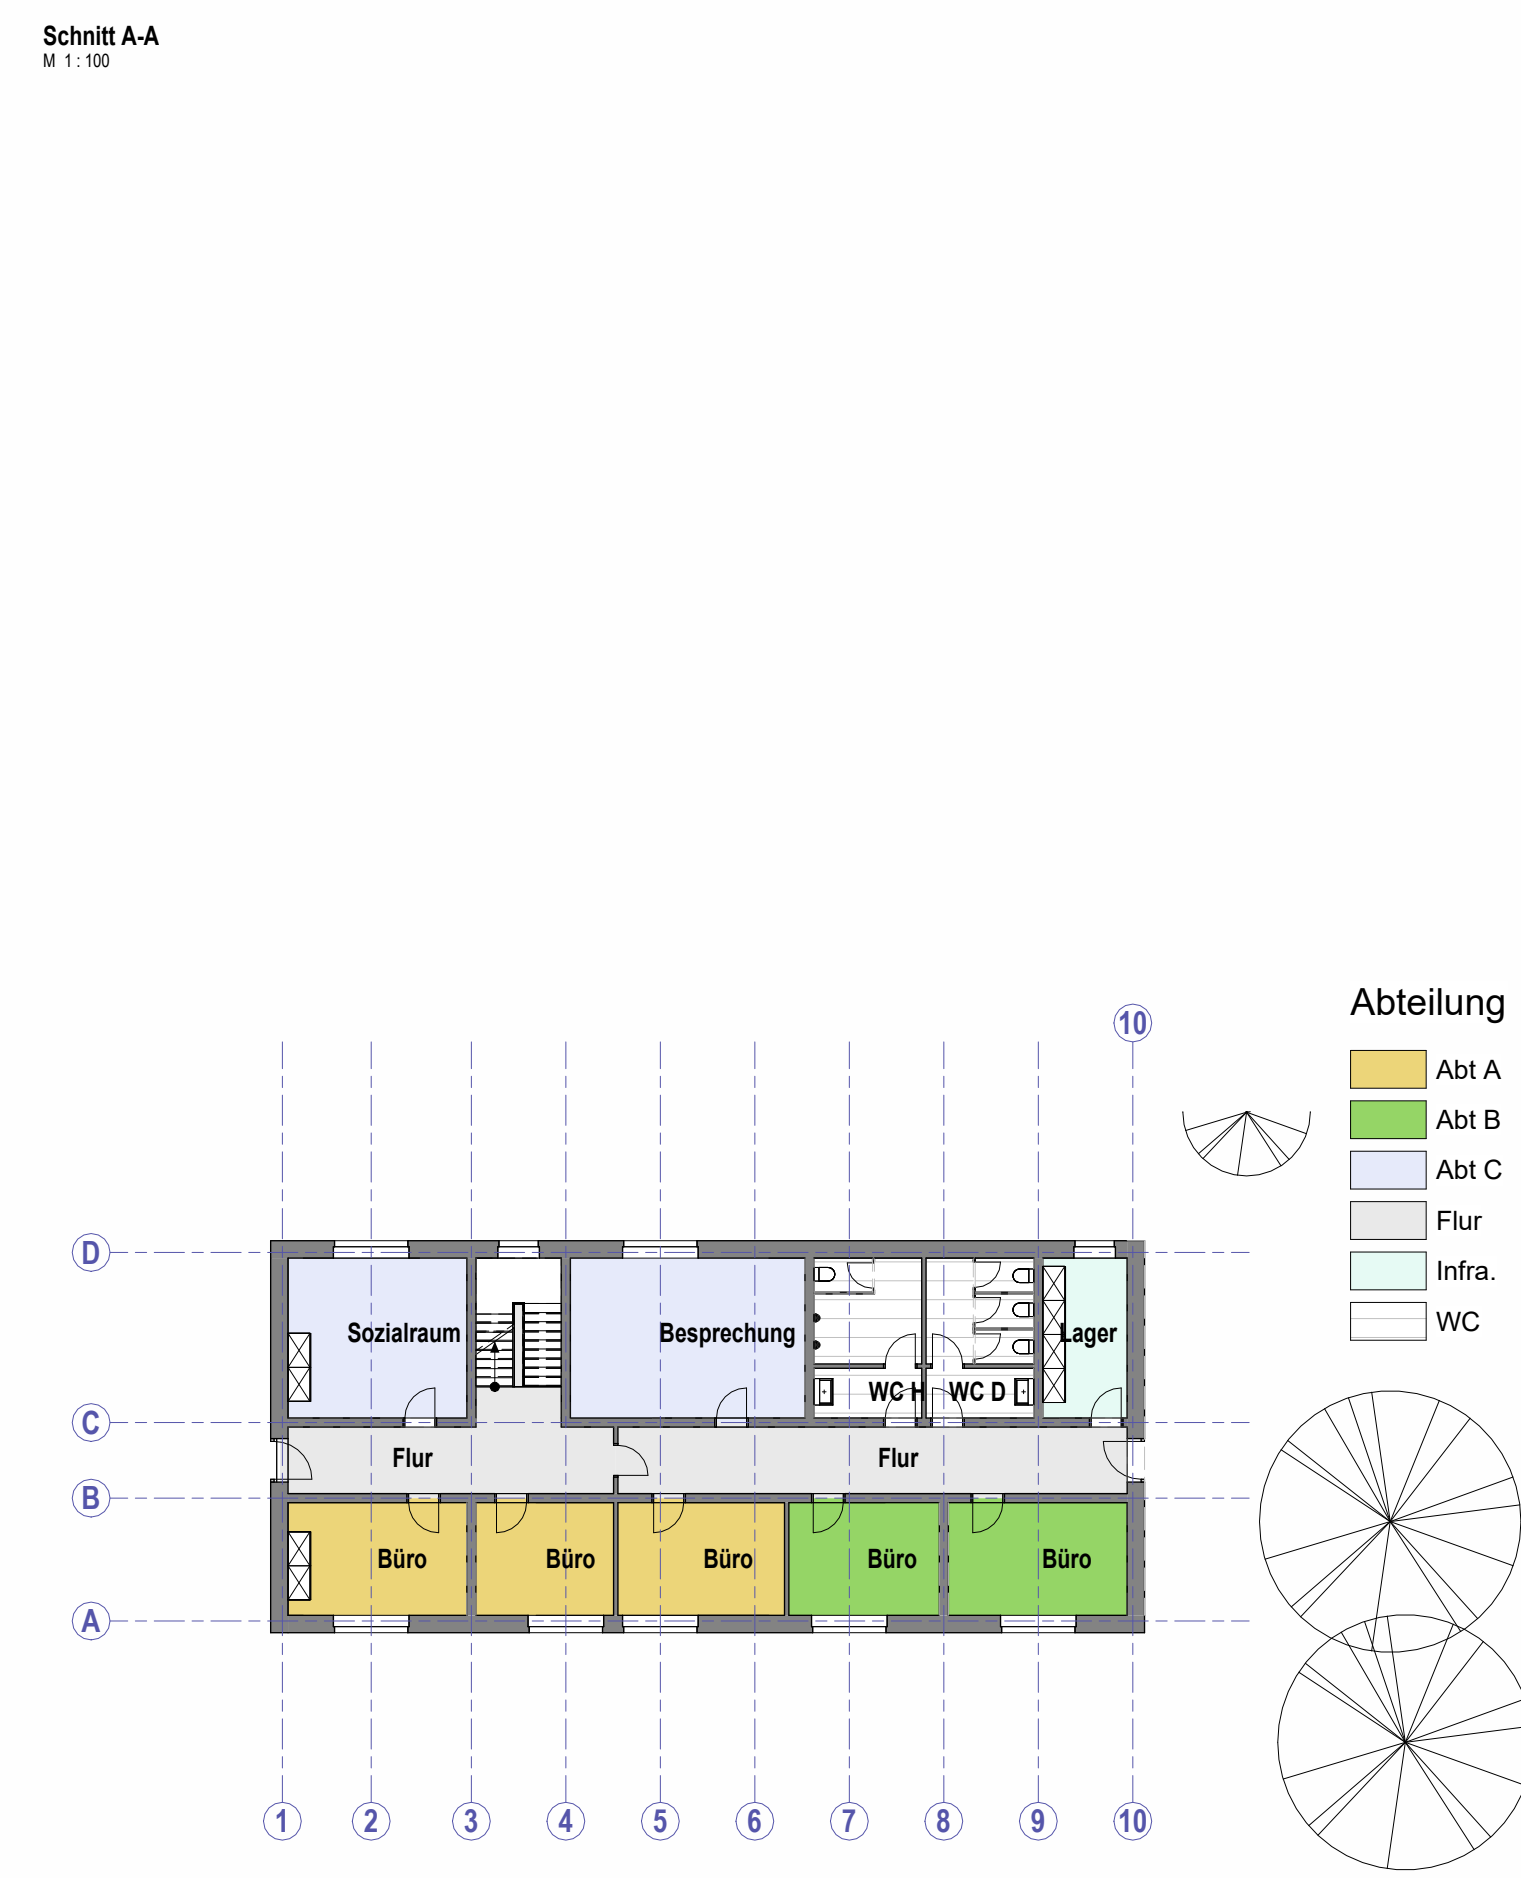

Erdgeschoss
M 1:100

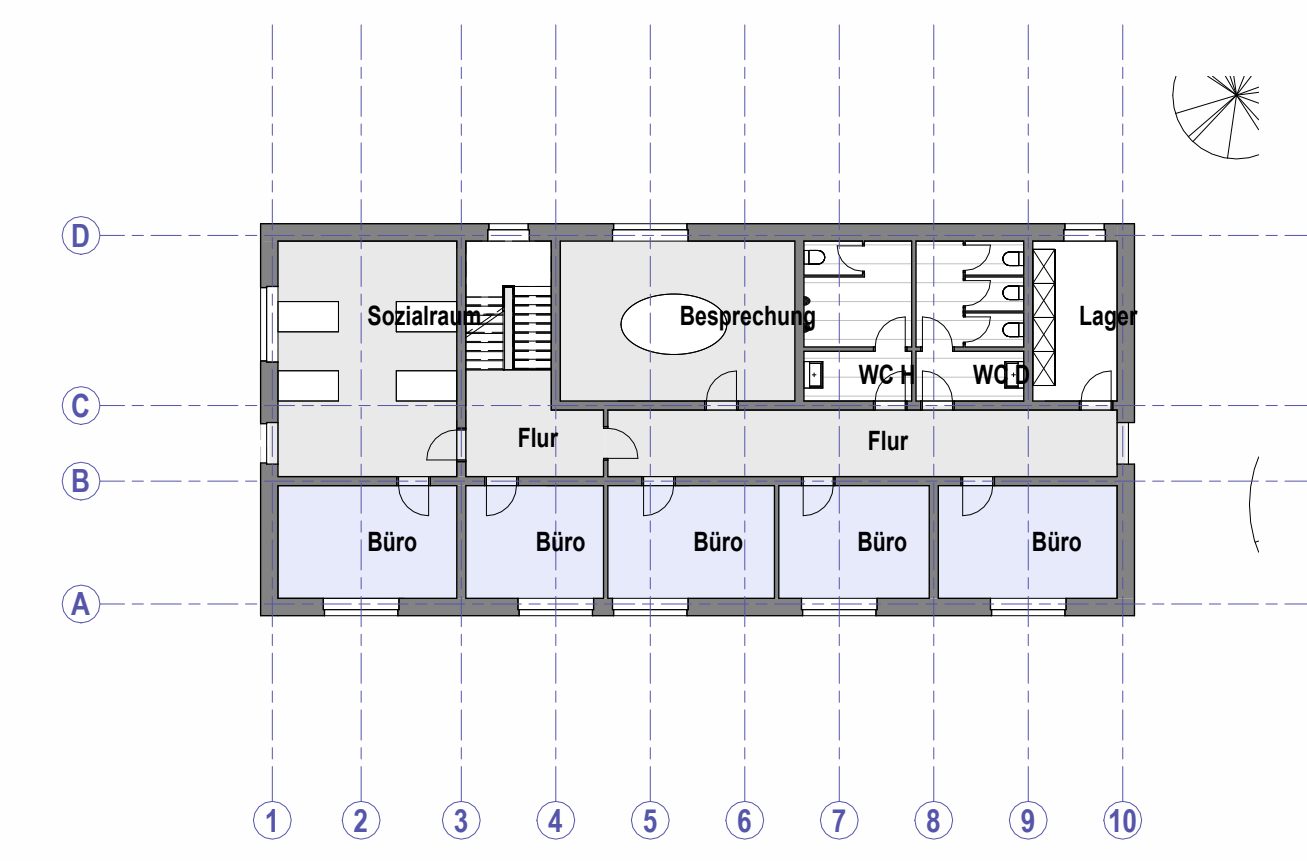

1. Obergeschoss
M 1:100

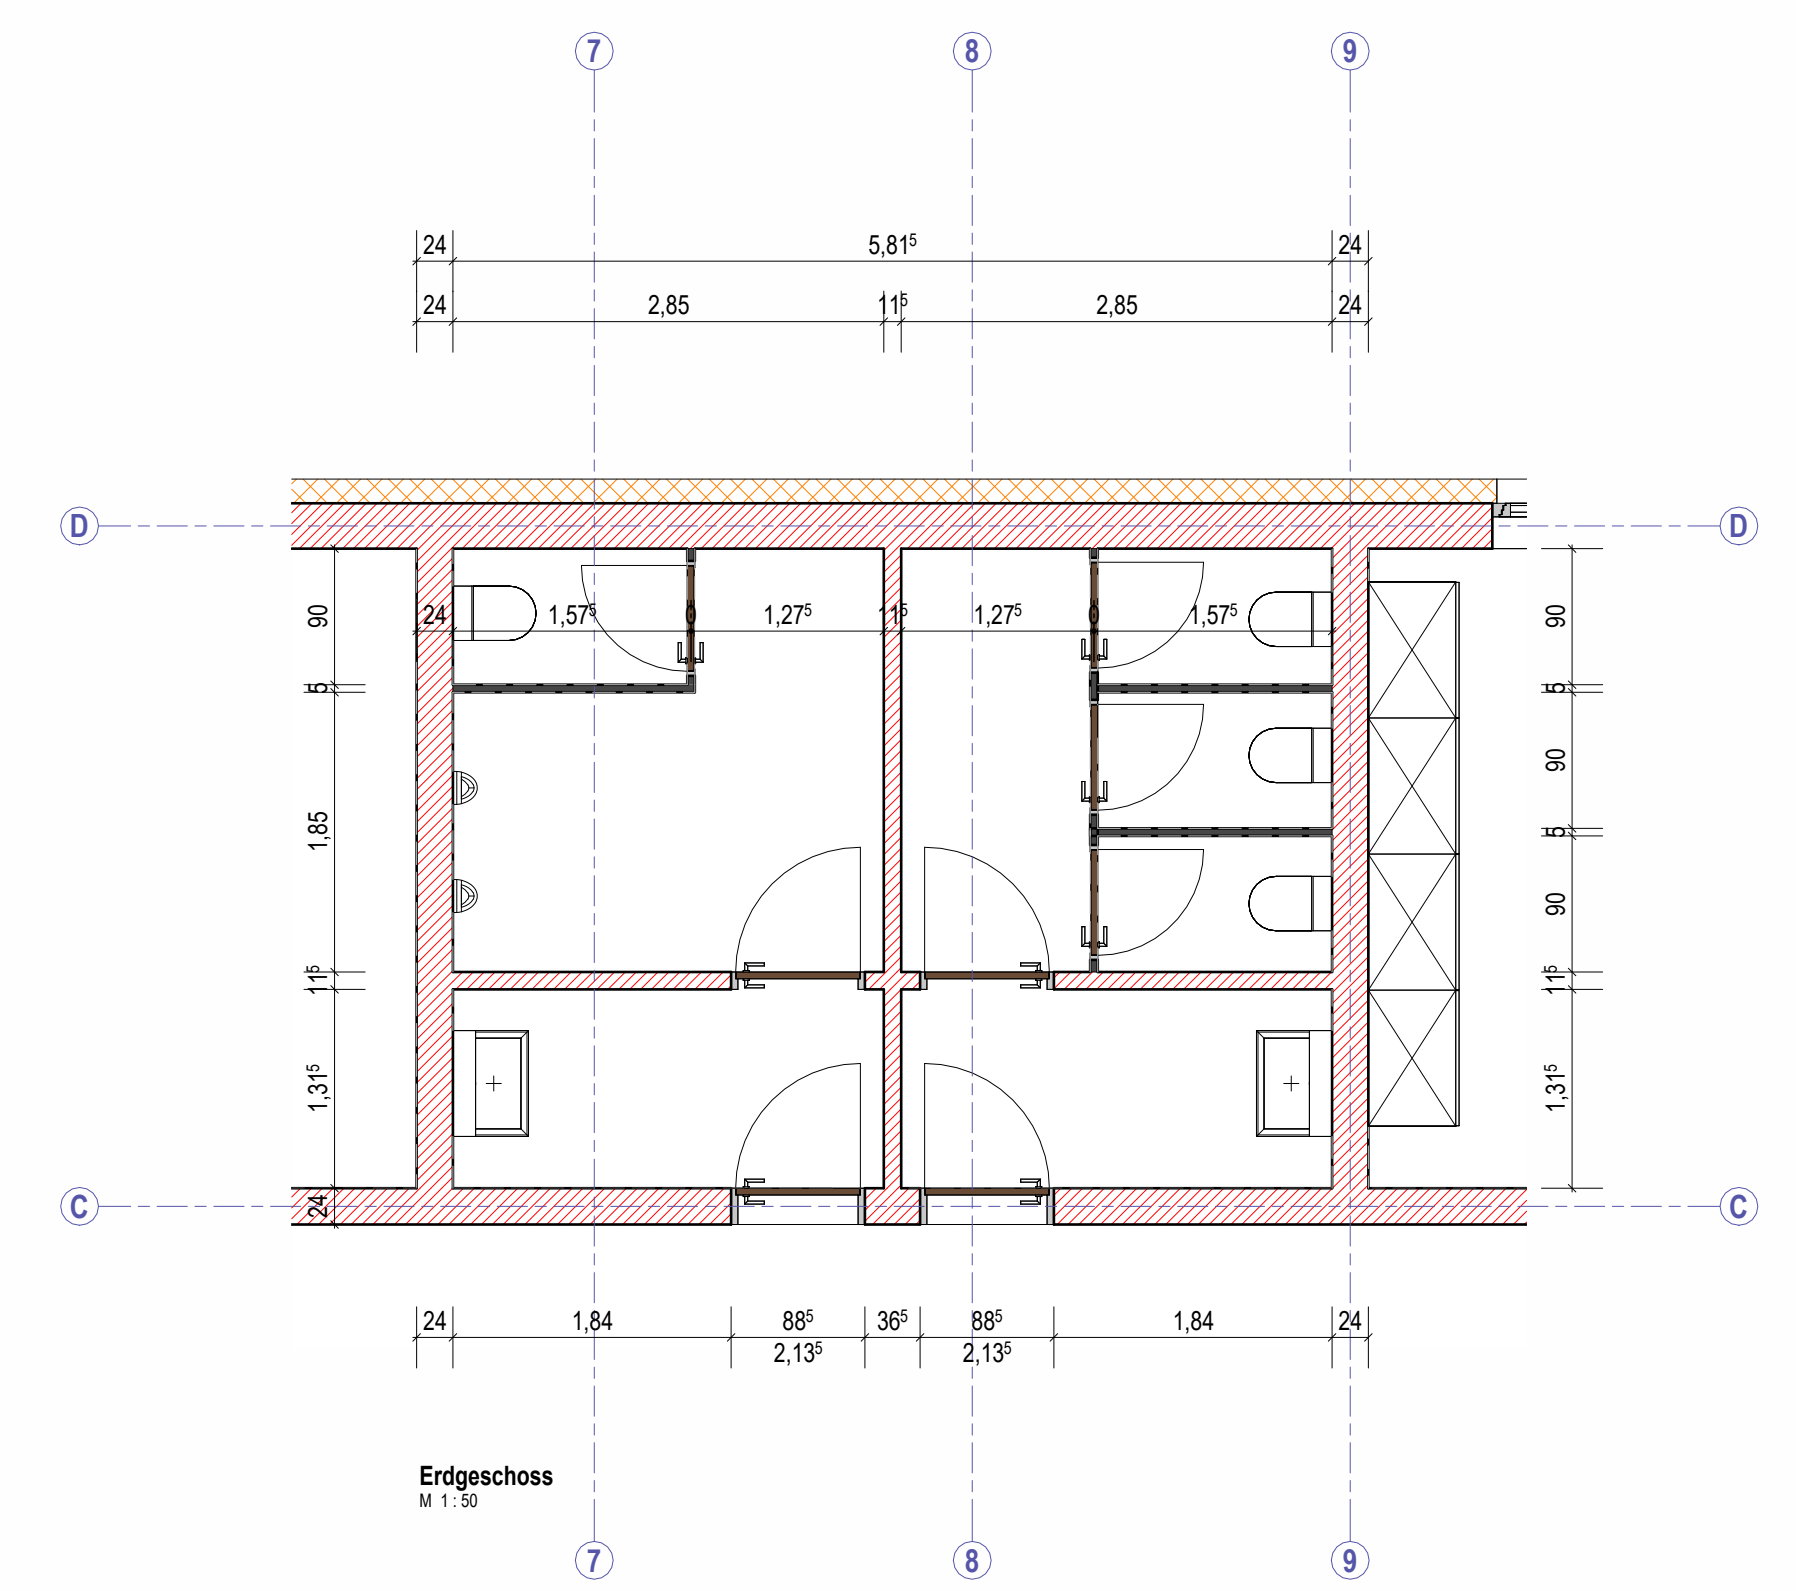

Erdgeschoss
M 1:100