




Südsicht  
M 1:100

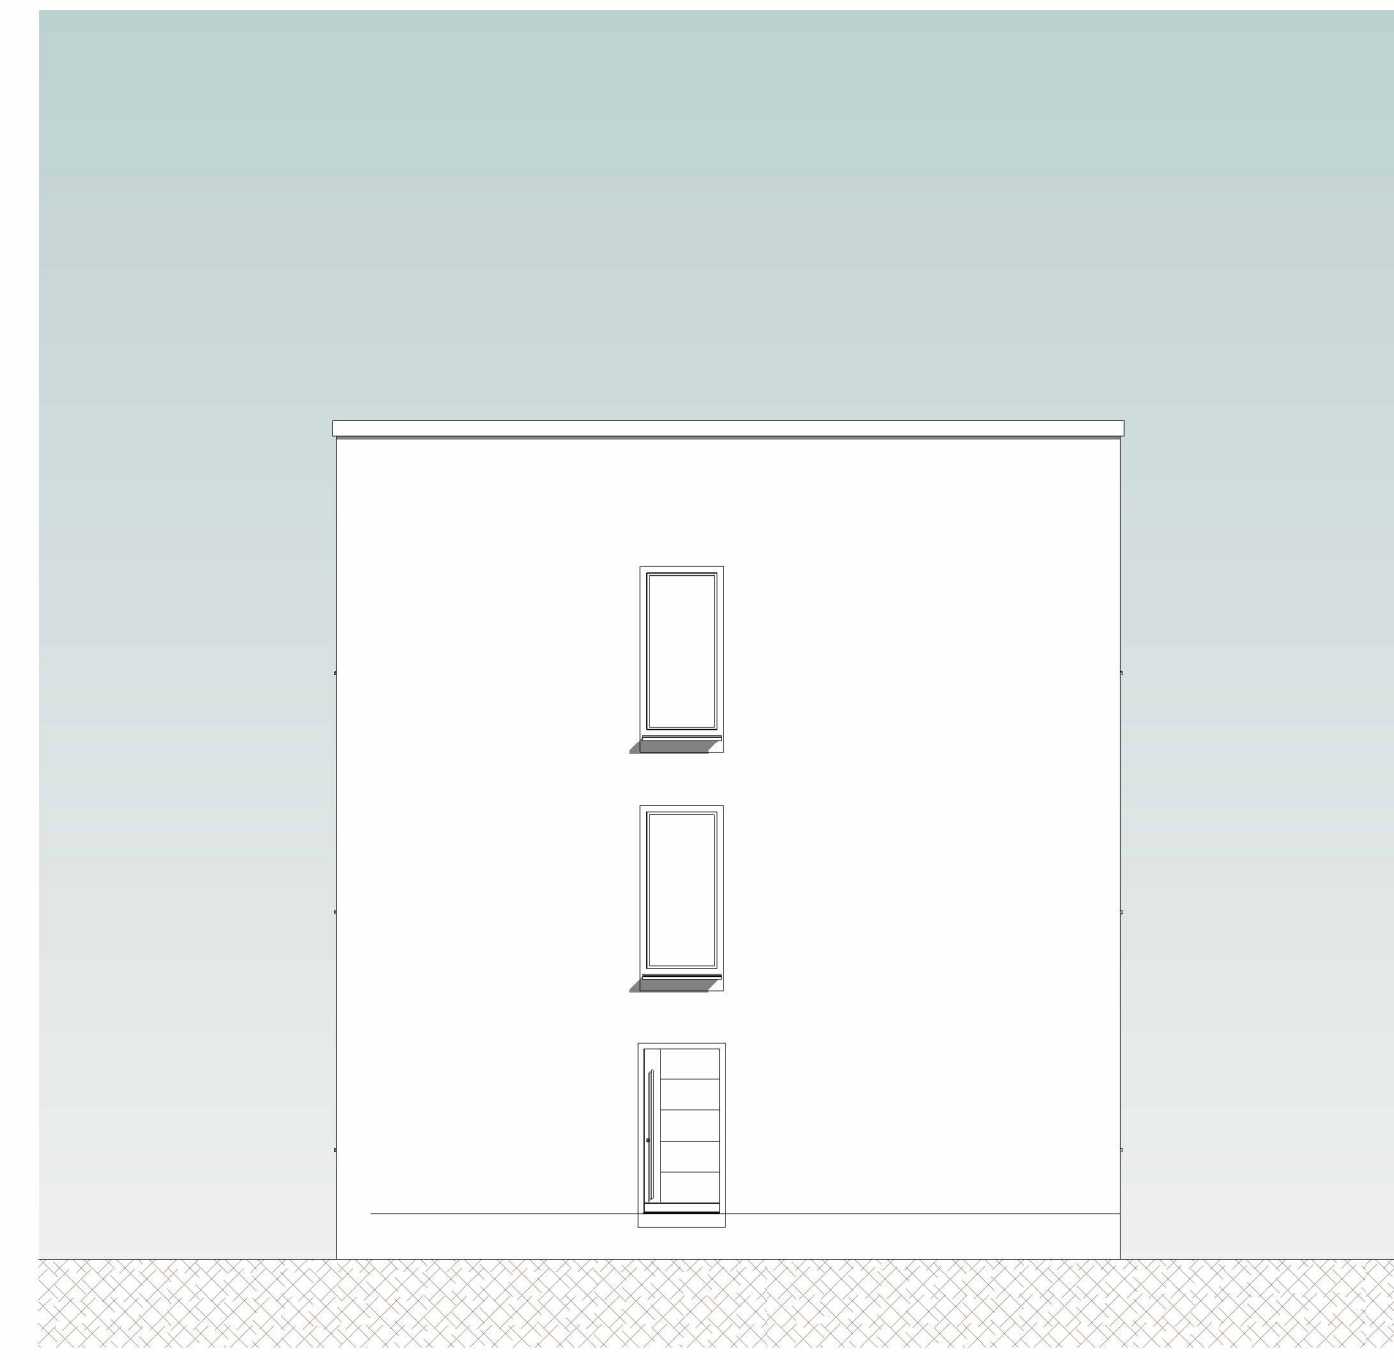


Ostansicht  
M 1:100

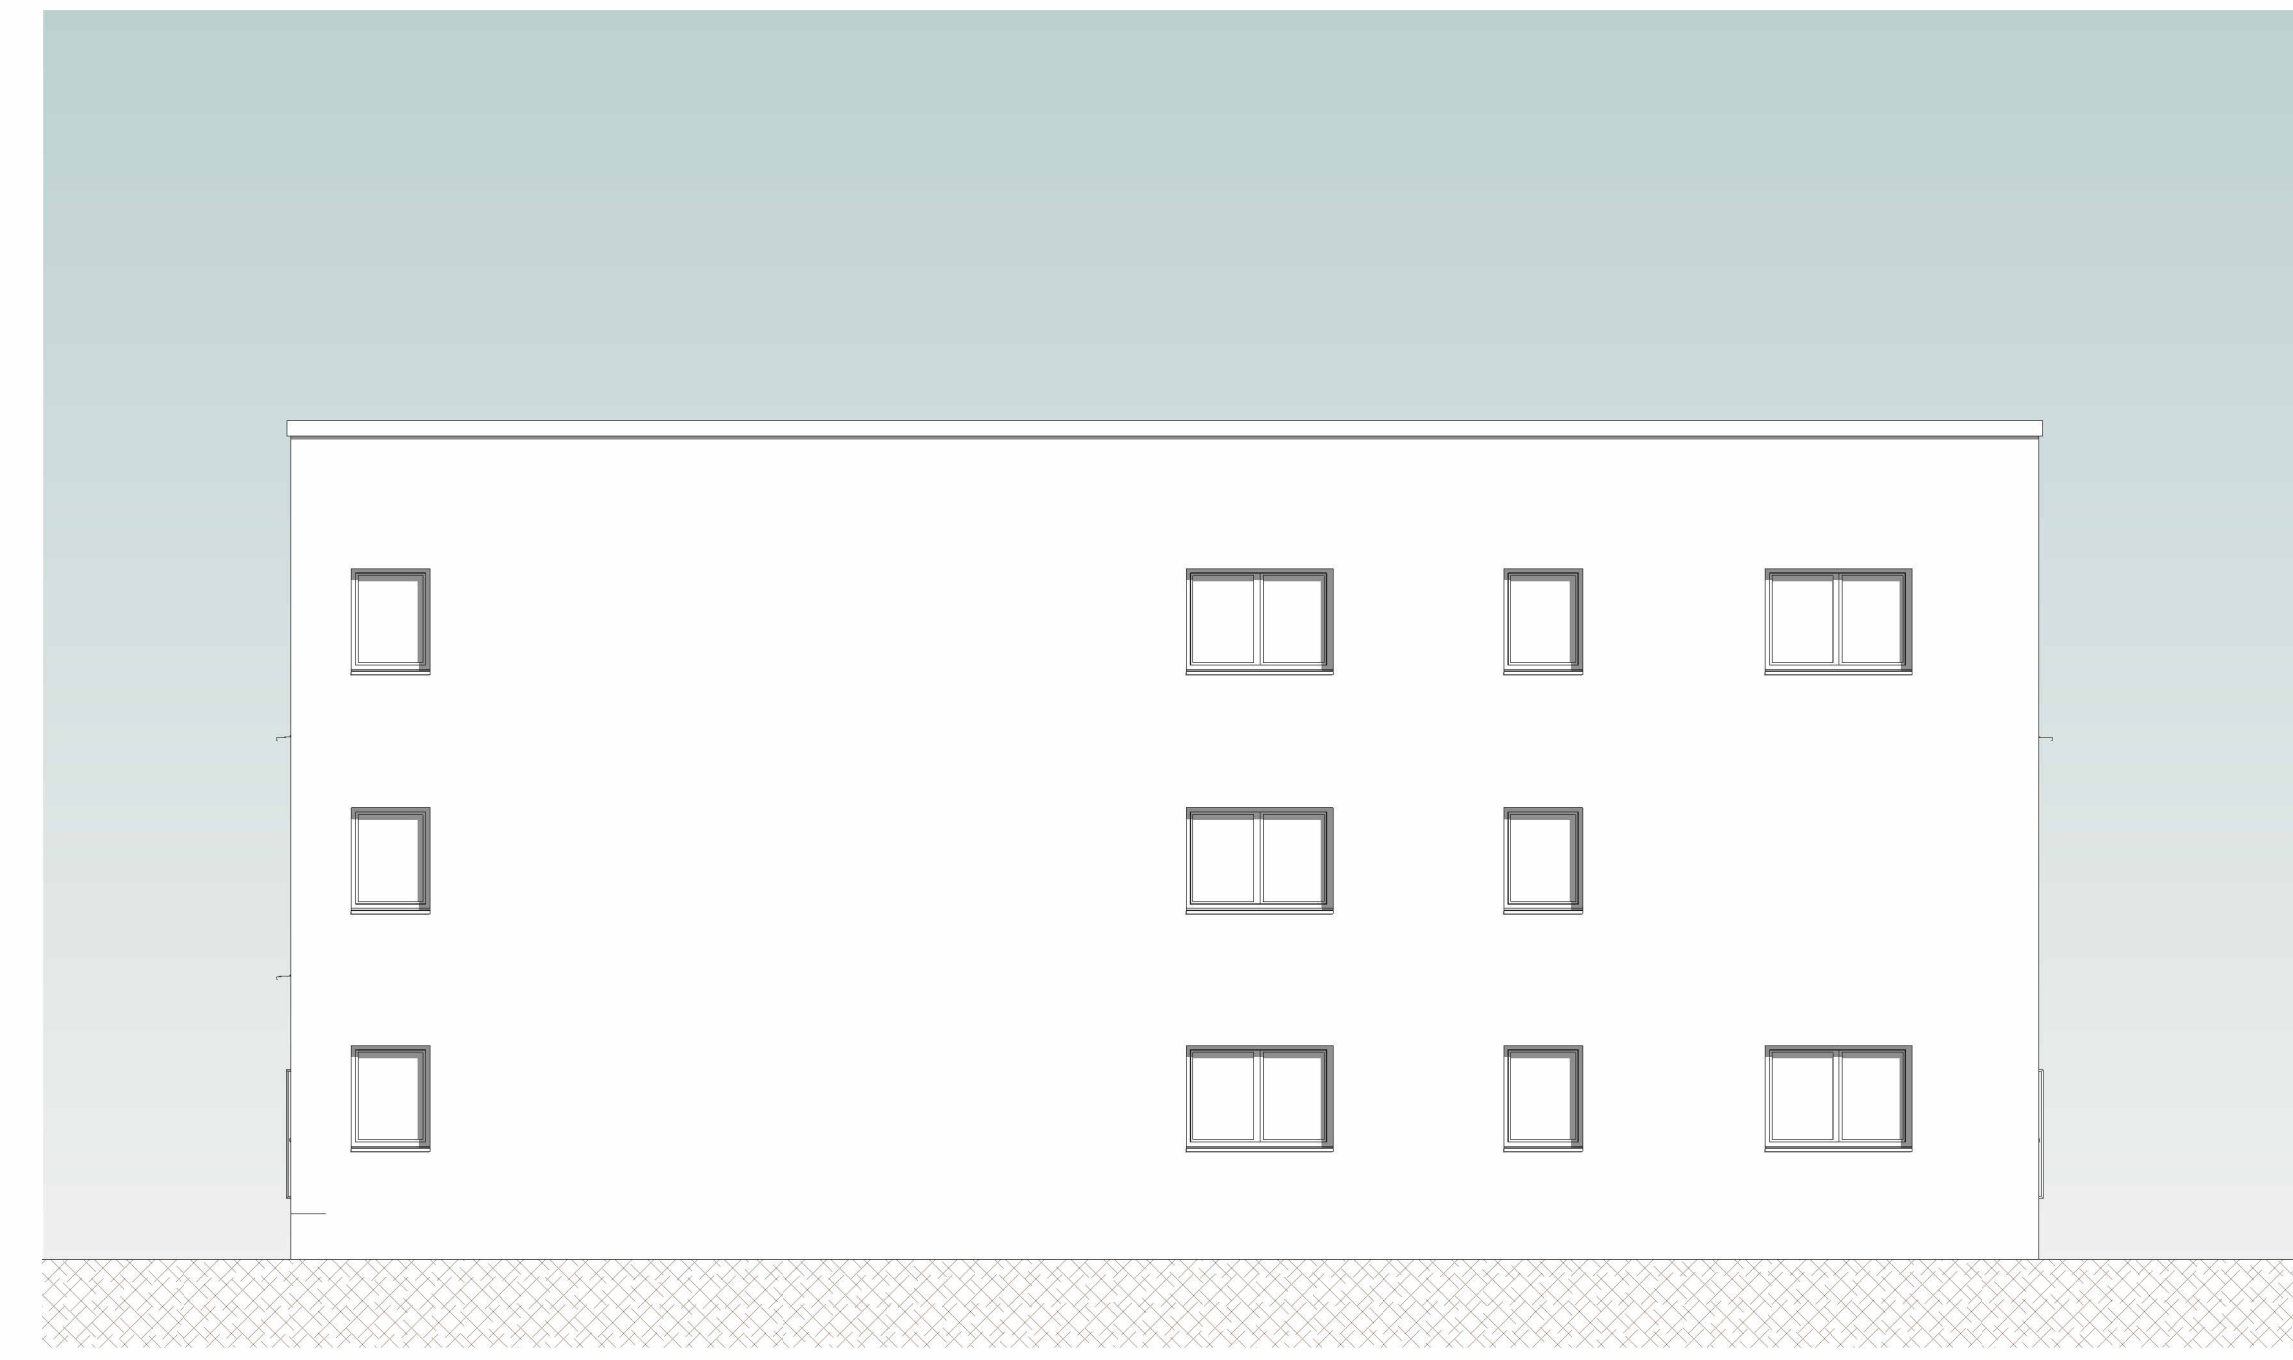


Nordansicht  
M 1:100

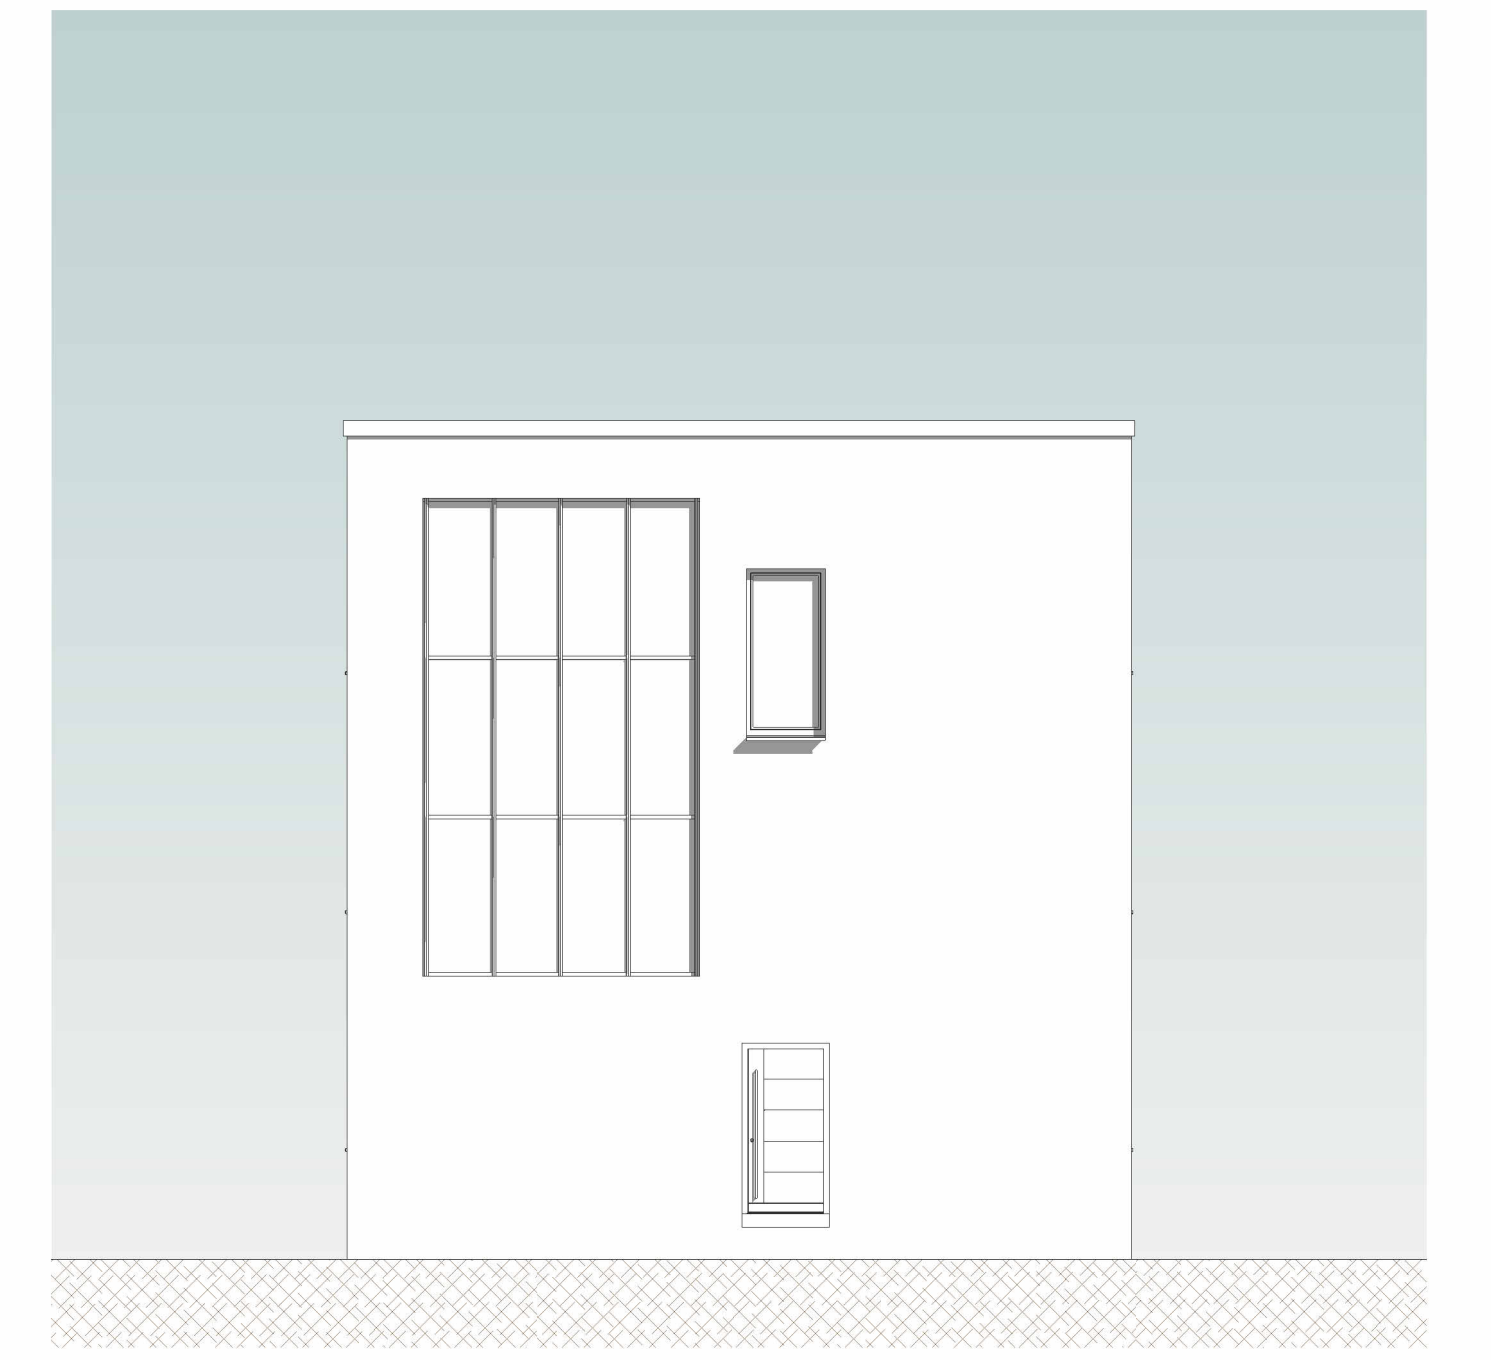


Westansicht  
M 1:100

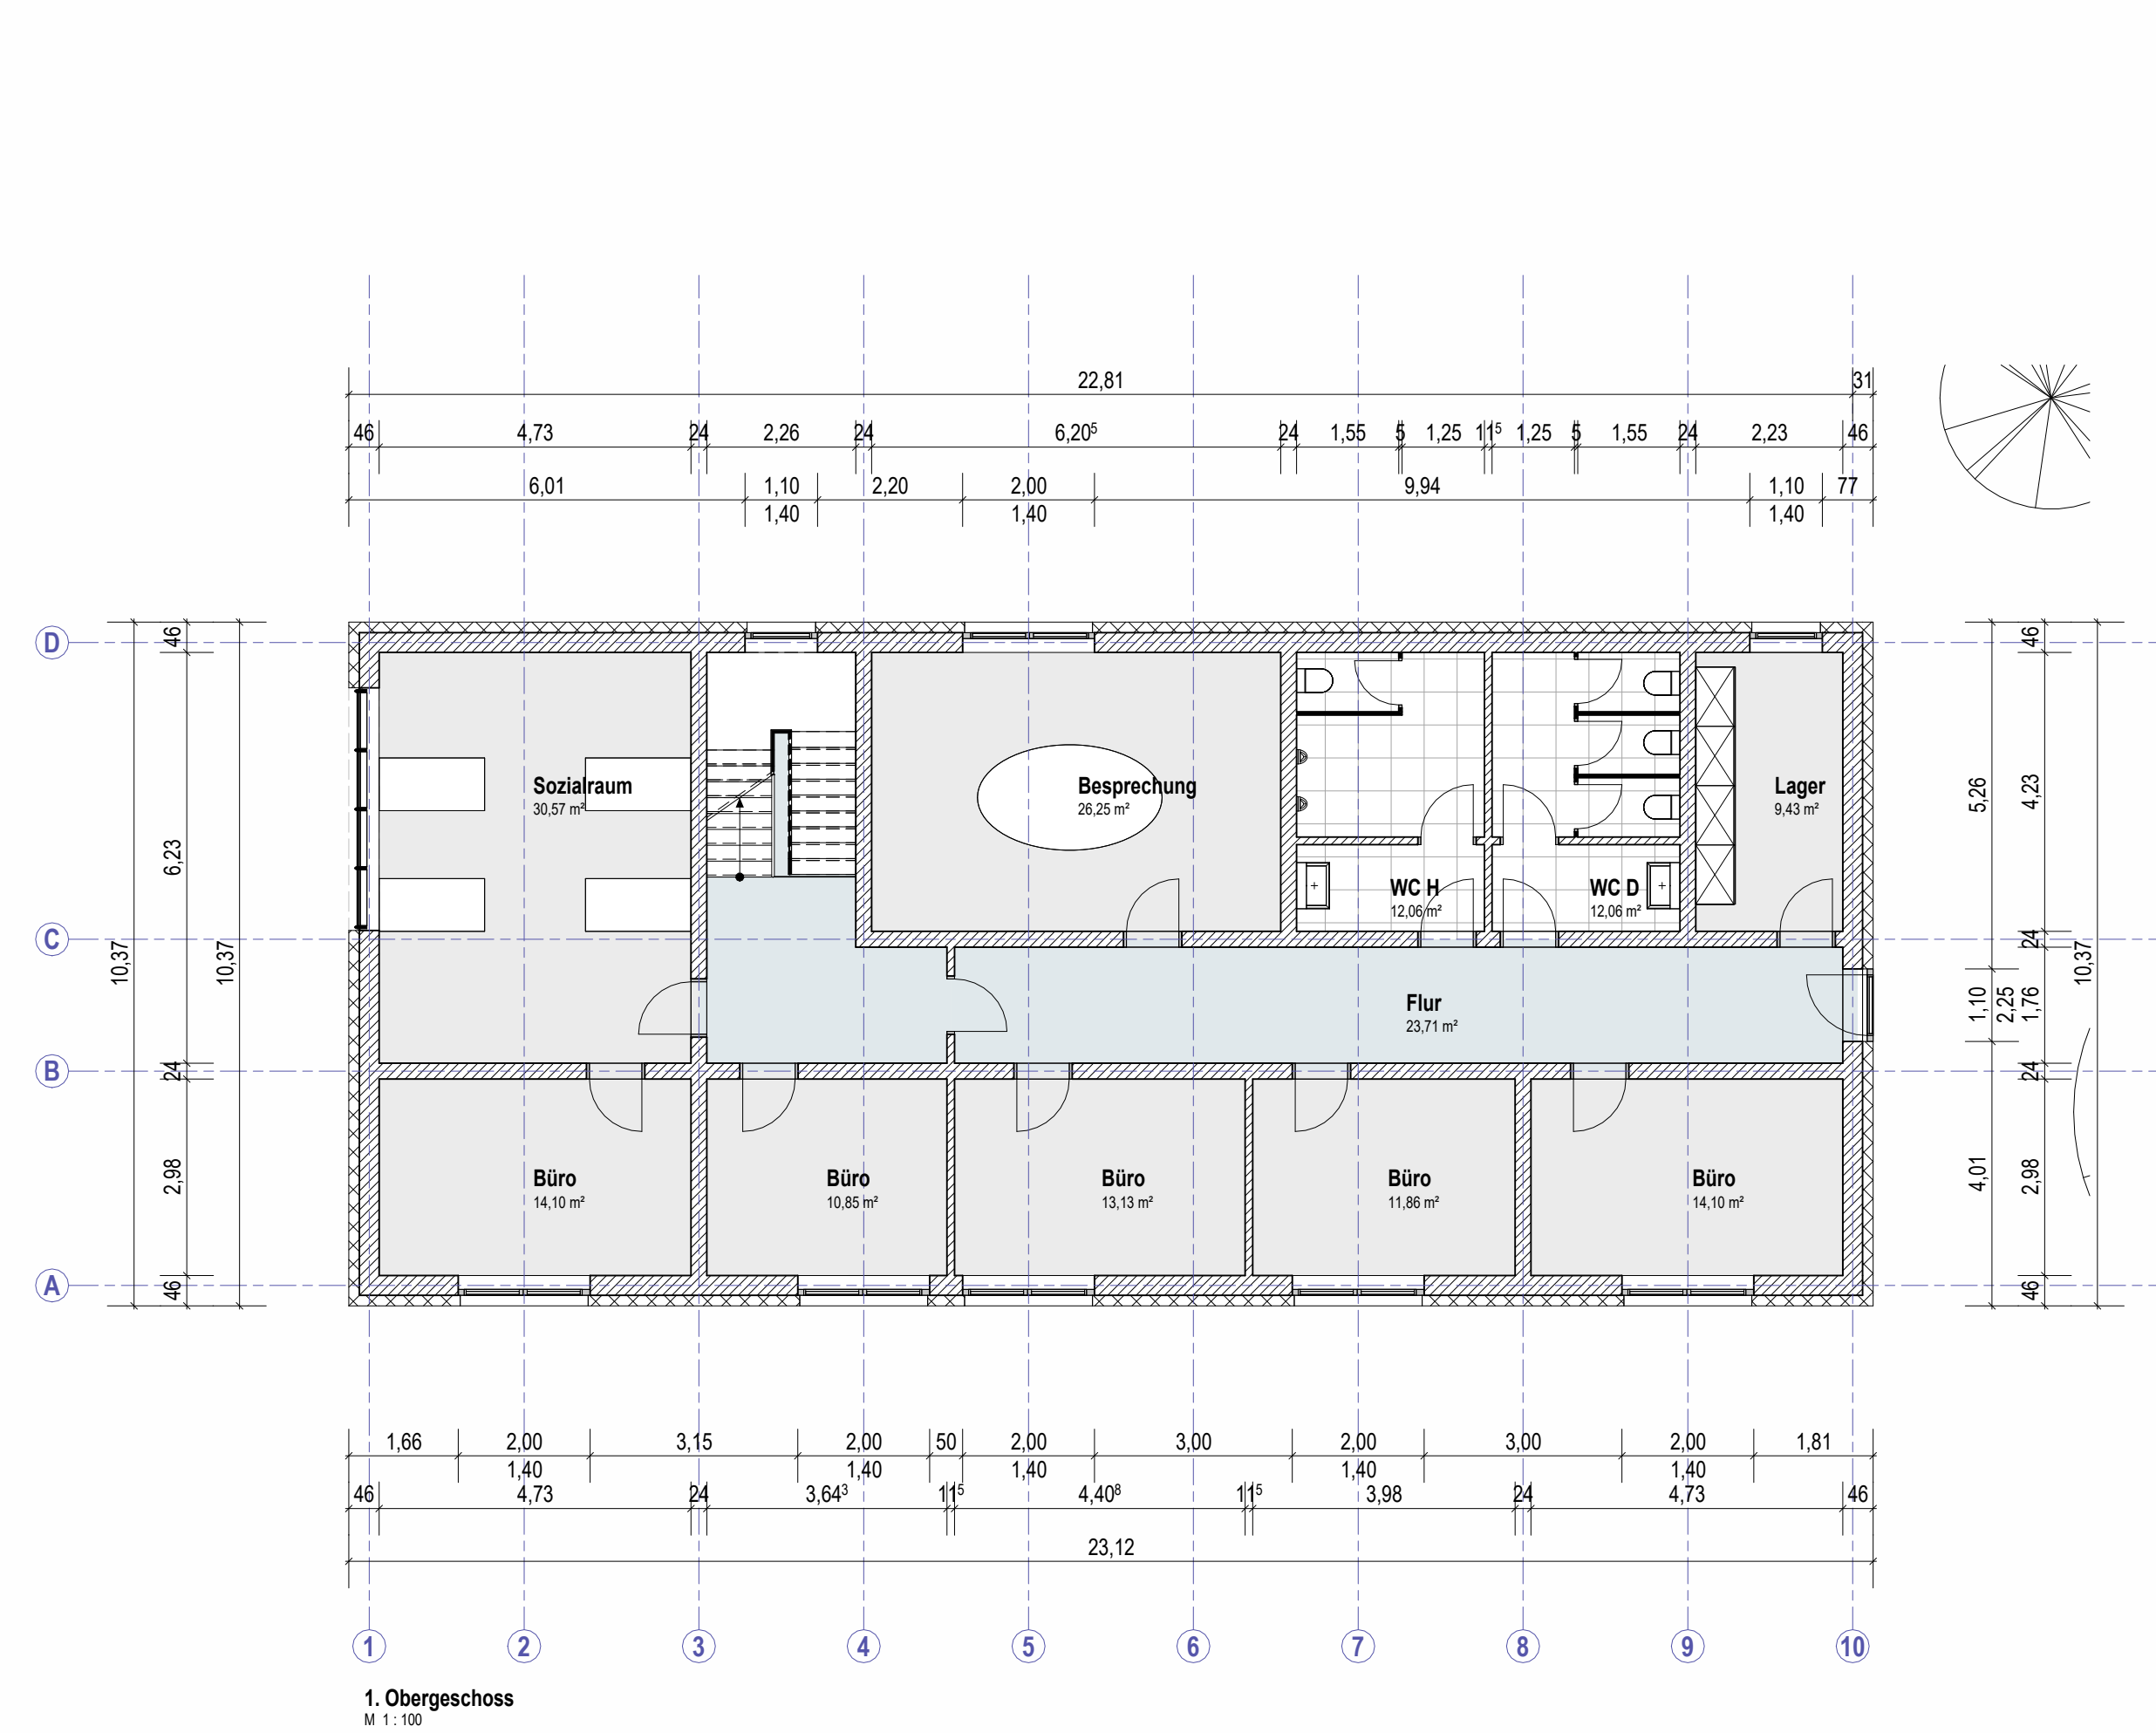

1. Obergeschoss  
M 1:100

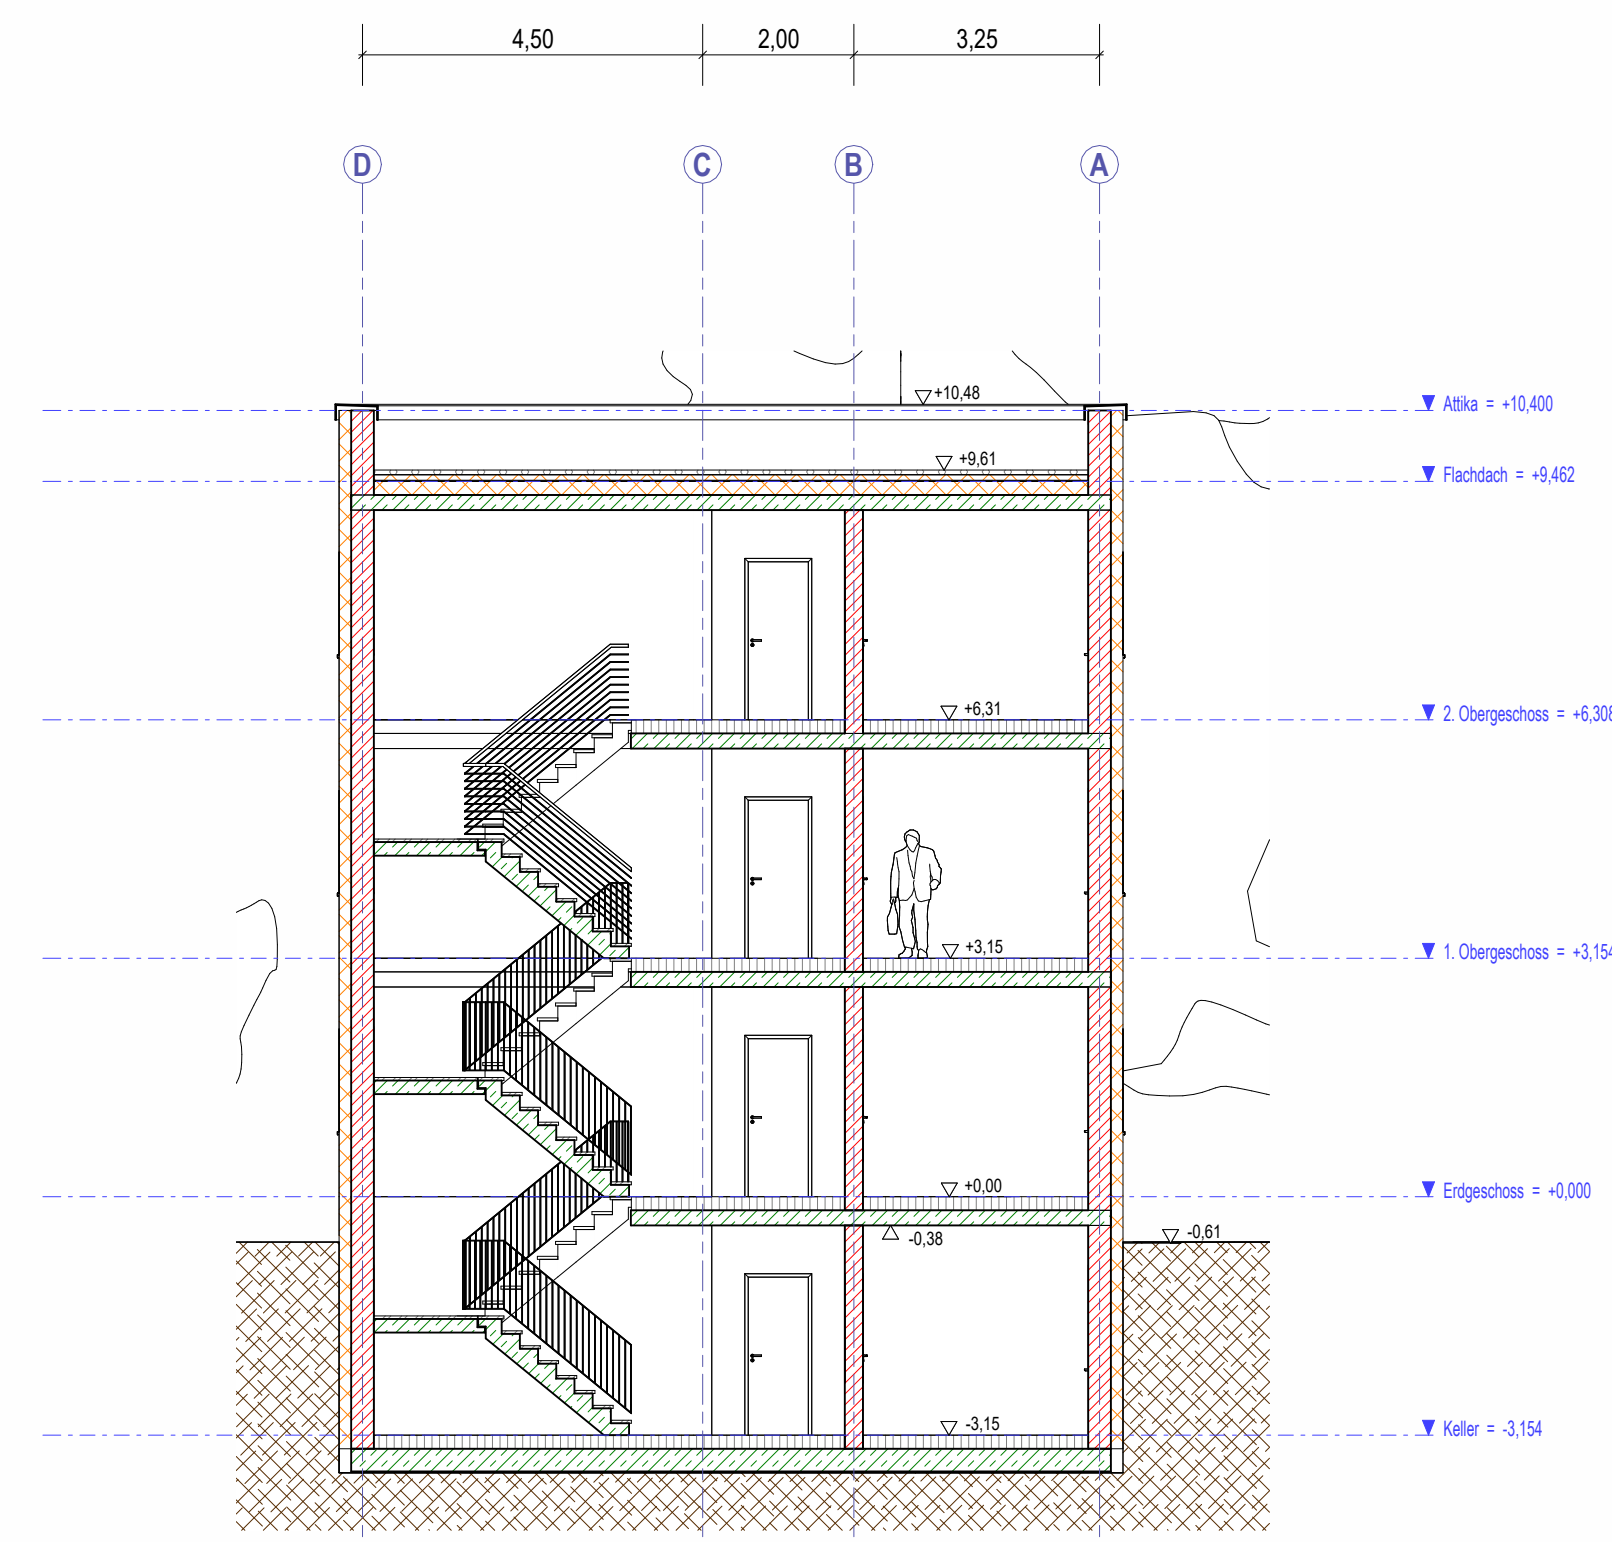

Schnitt AA  
M 1:100

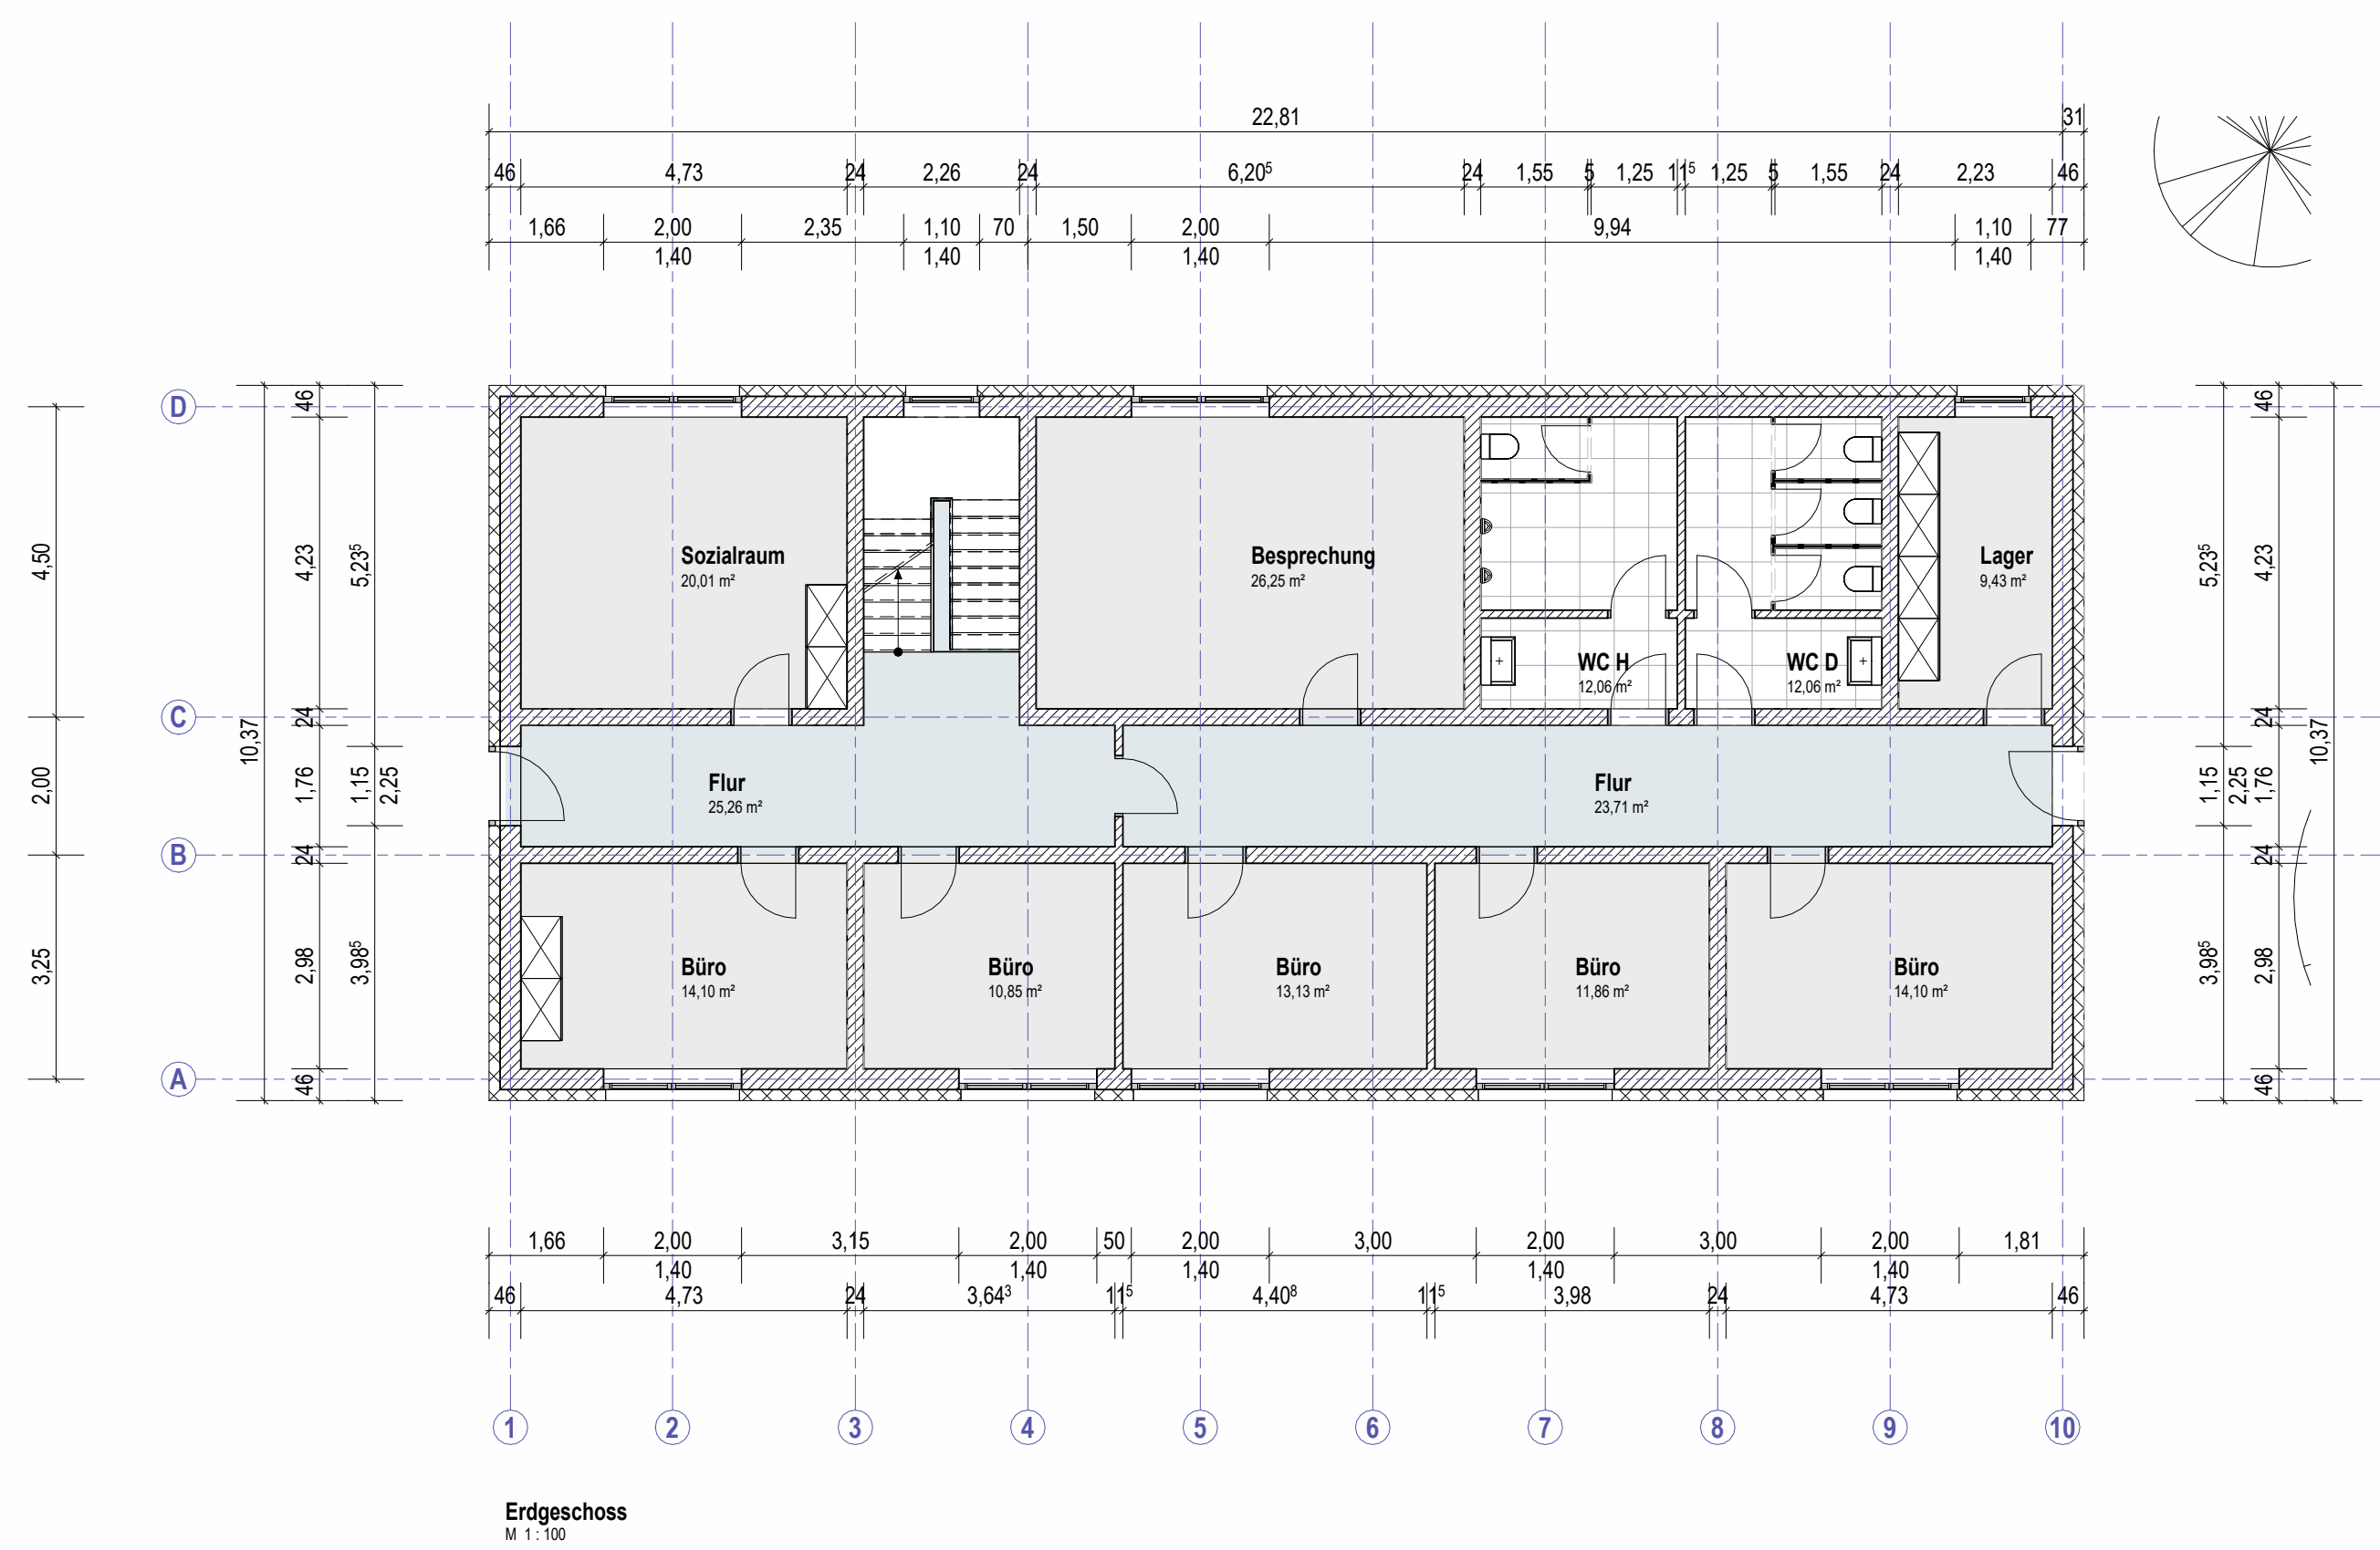

Erdgeschoss  
M 1:100