



Südansicht
M 1:200

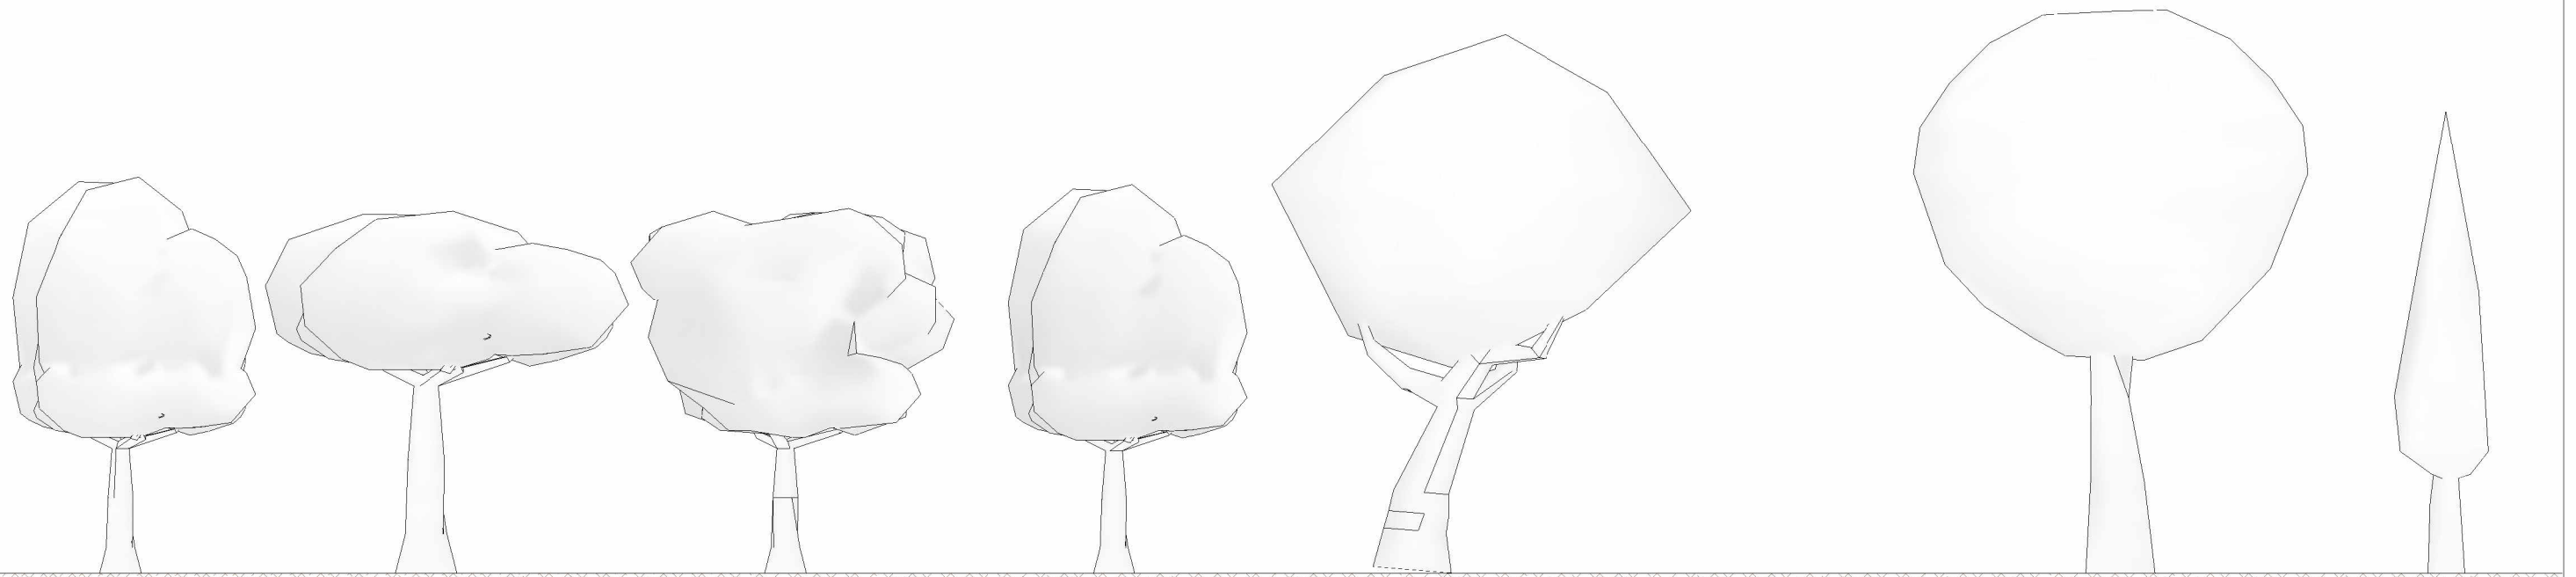


Südansicht
M 1:200

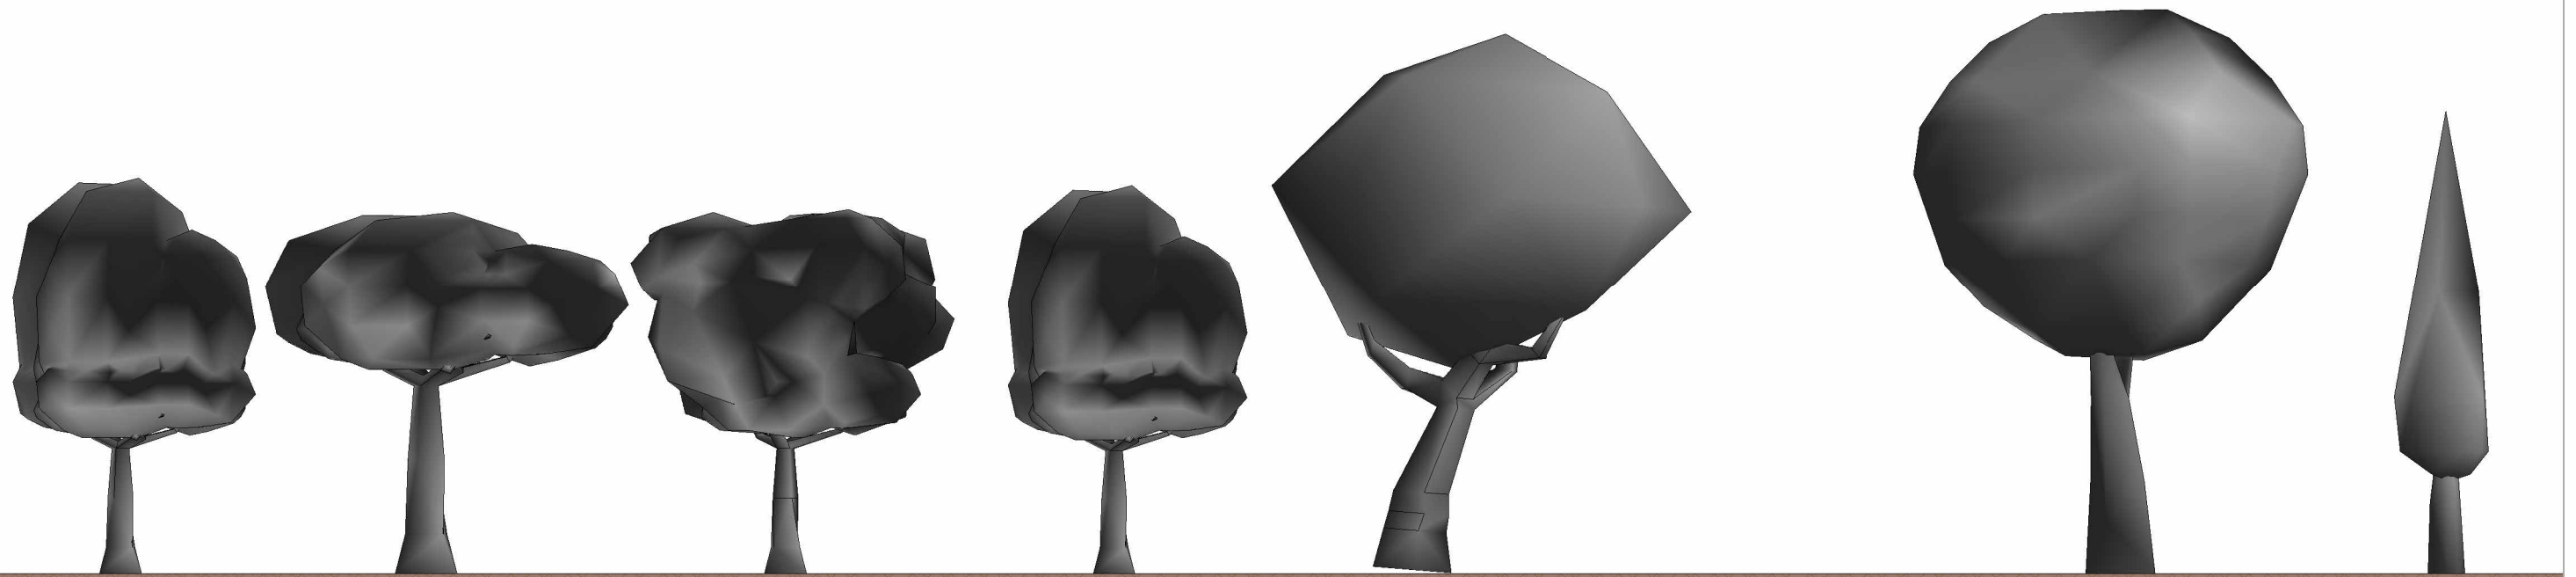

Südansicht
M 1:200



Südansicht
M 1:200

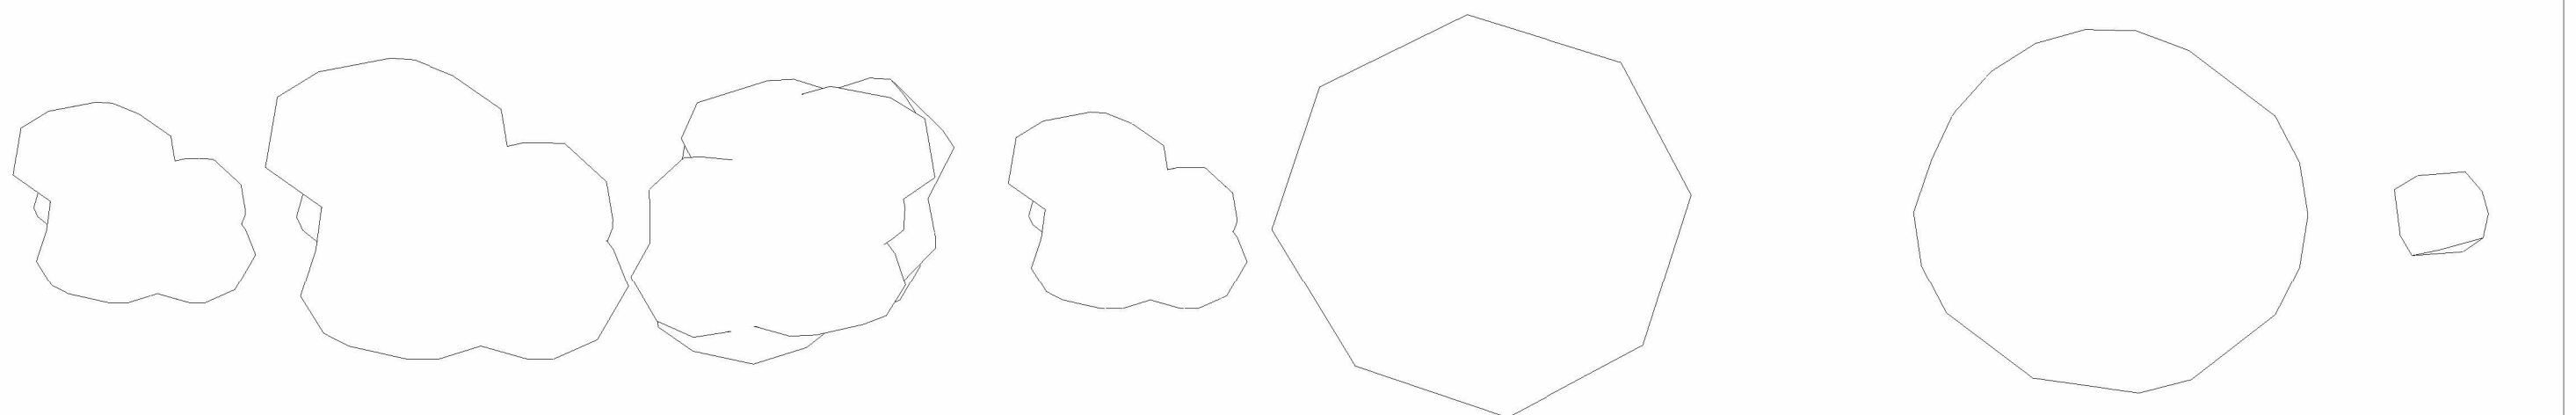

Erdgeschoss
M 1:200

Beispiele Bäume "Lowpoly"