


Schnitt s4
M 1:100



1. Obergeschoss
M 1:100

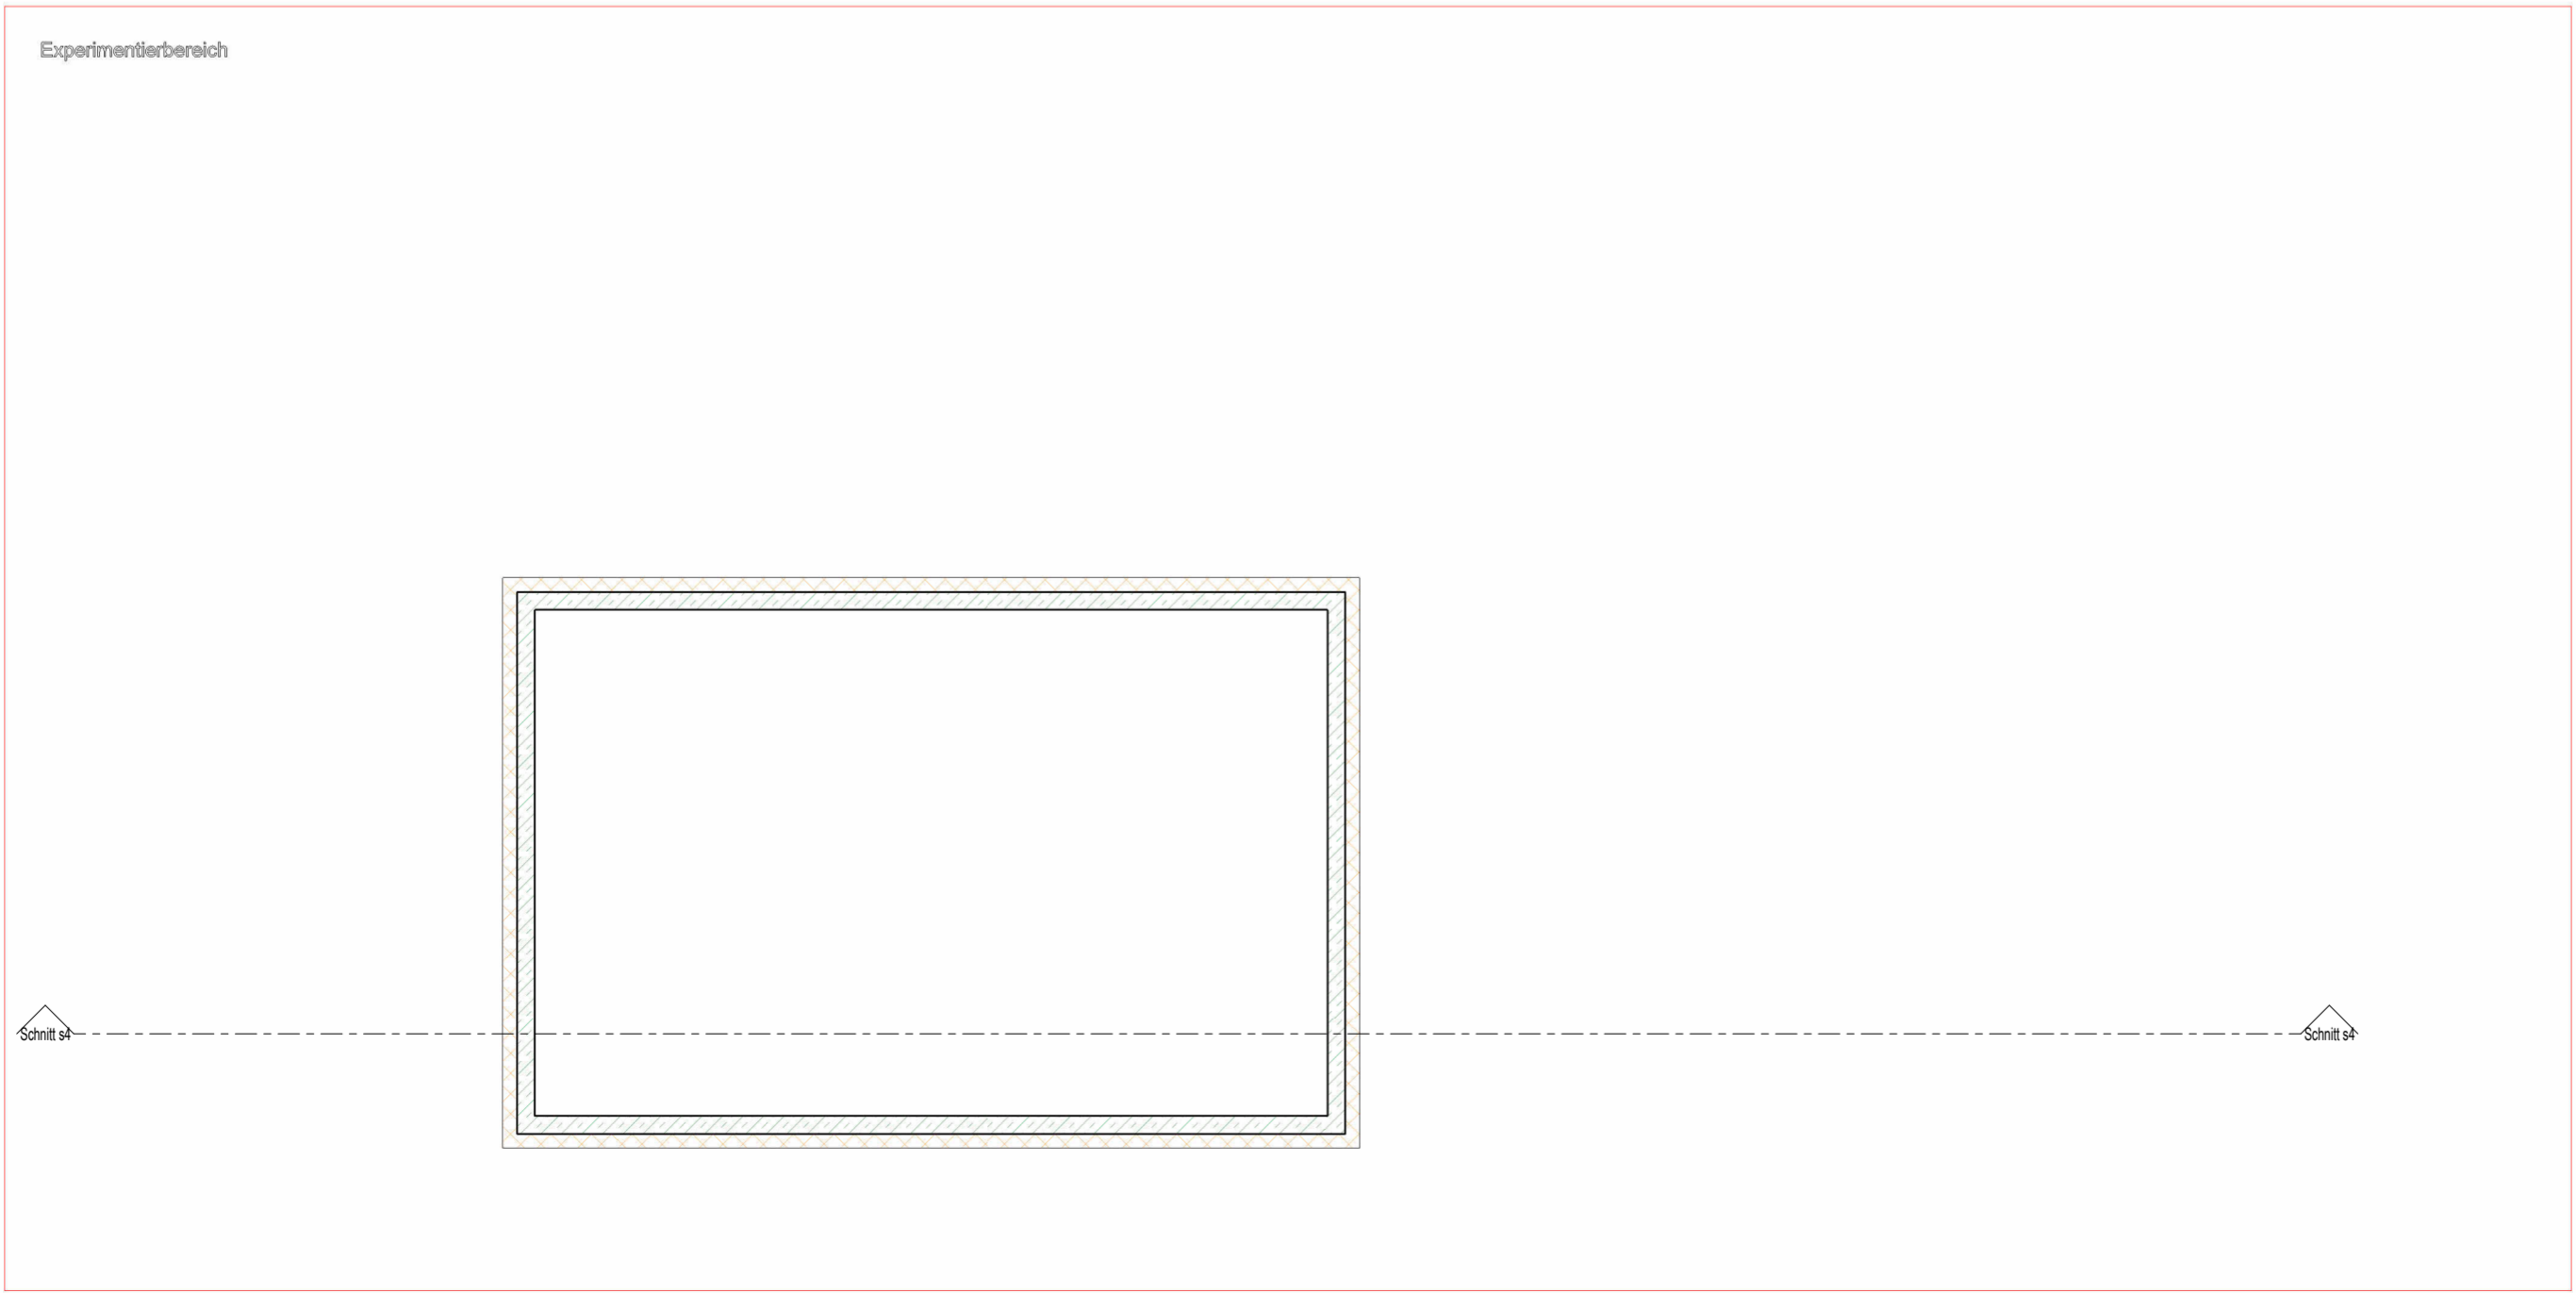

Erdgeschoss
M 1:100

D:\Seafile\cad\oma1\docs\themen1\60_gbaueidmodell\ebene\web_ebene\ebene1.rvt