




Süd Detaillierungsgrad fein
M 1 : 50

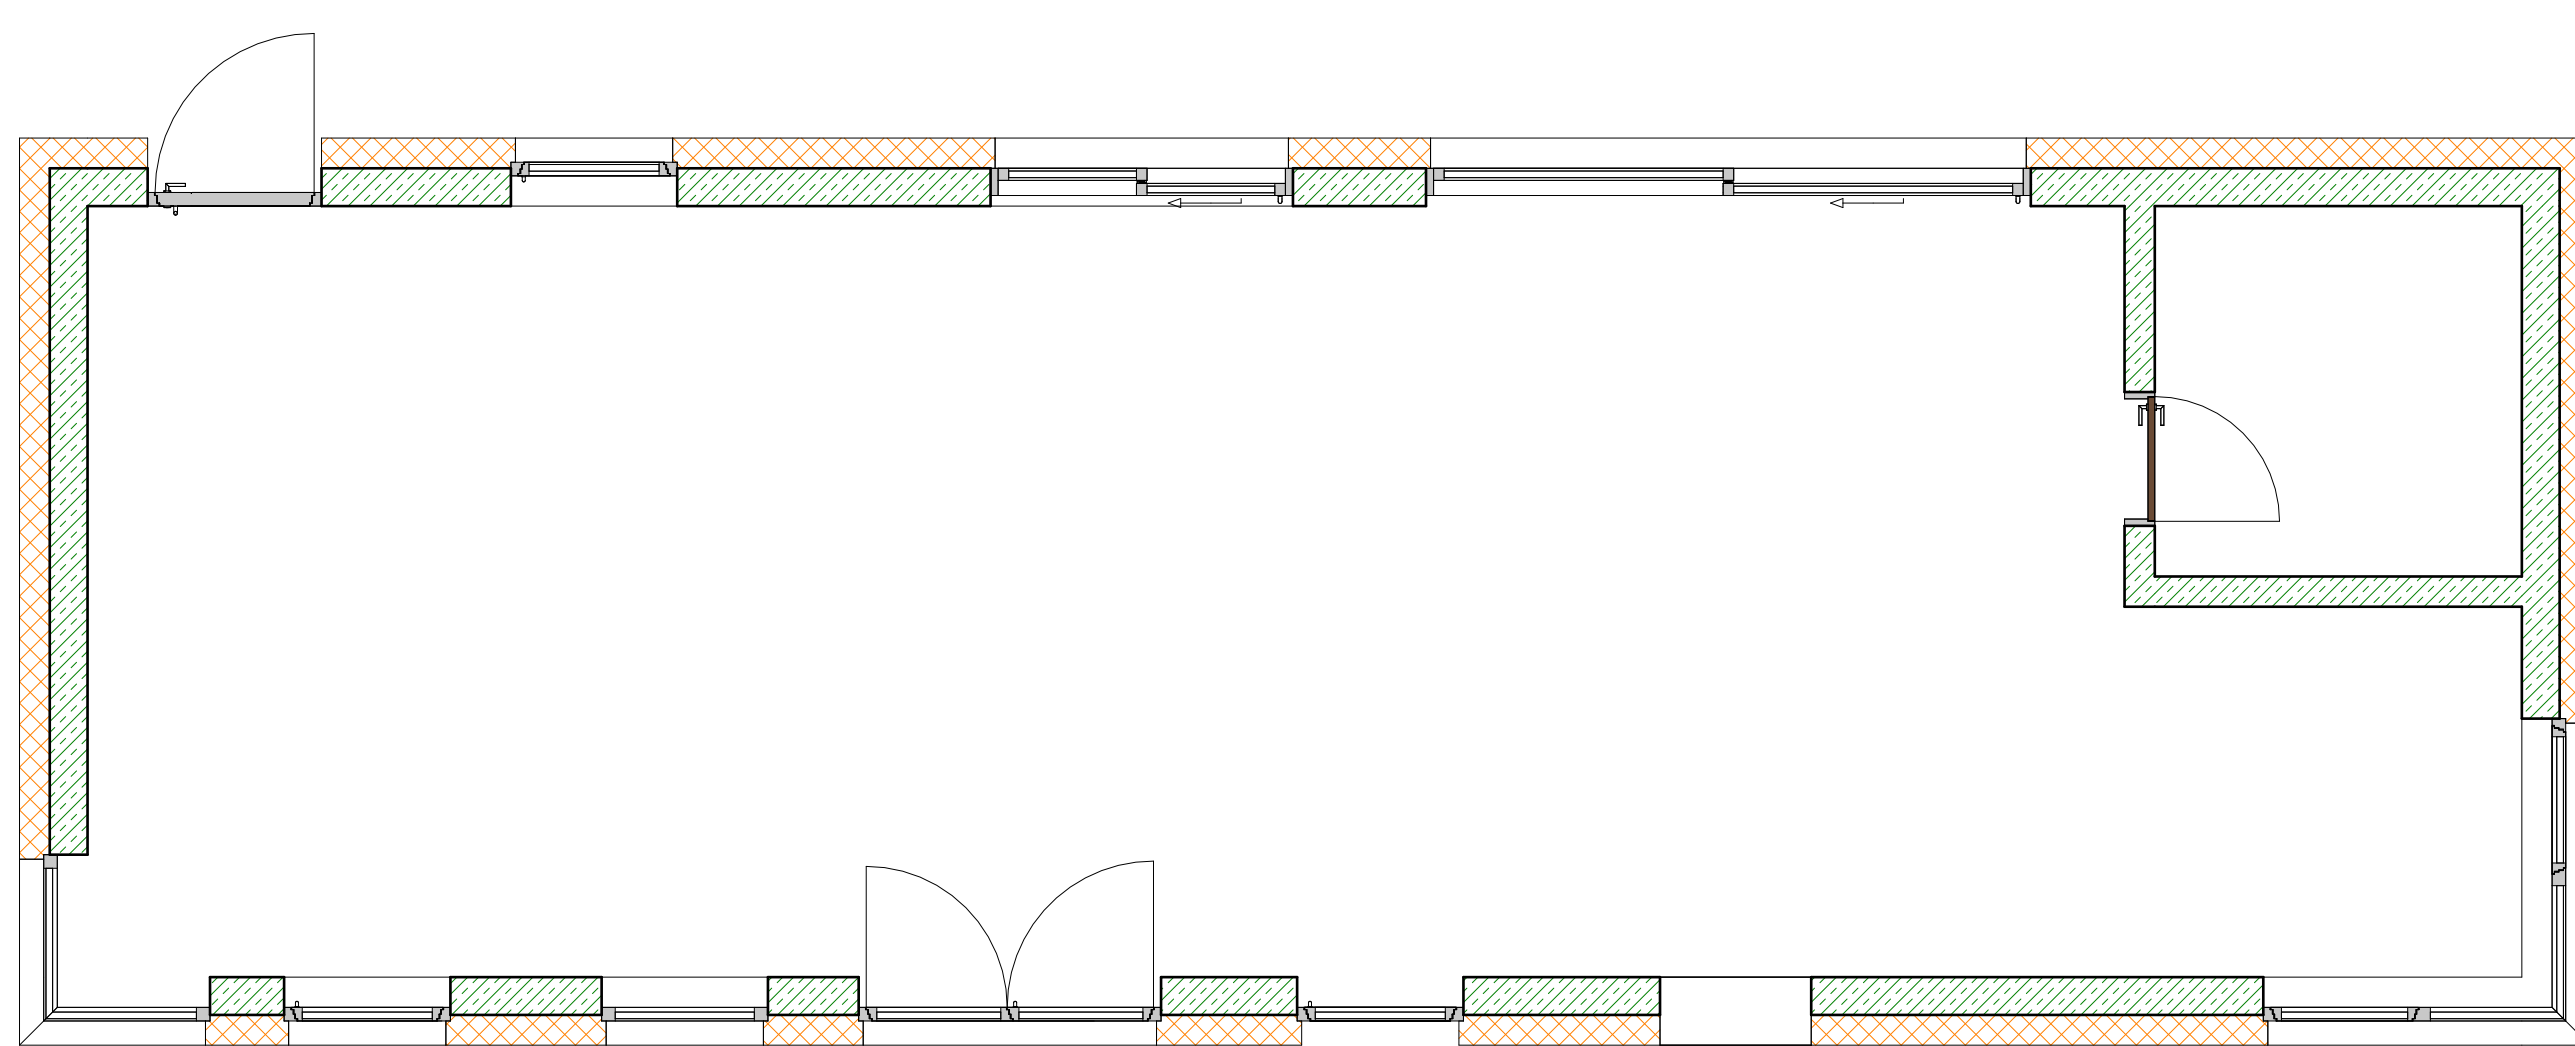


Grundriss; Detaillierungsgrad: fein
M 1 : 50

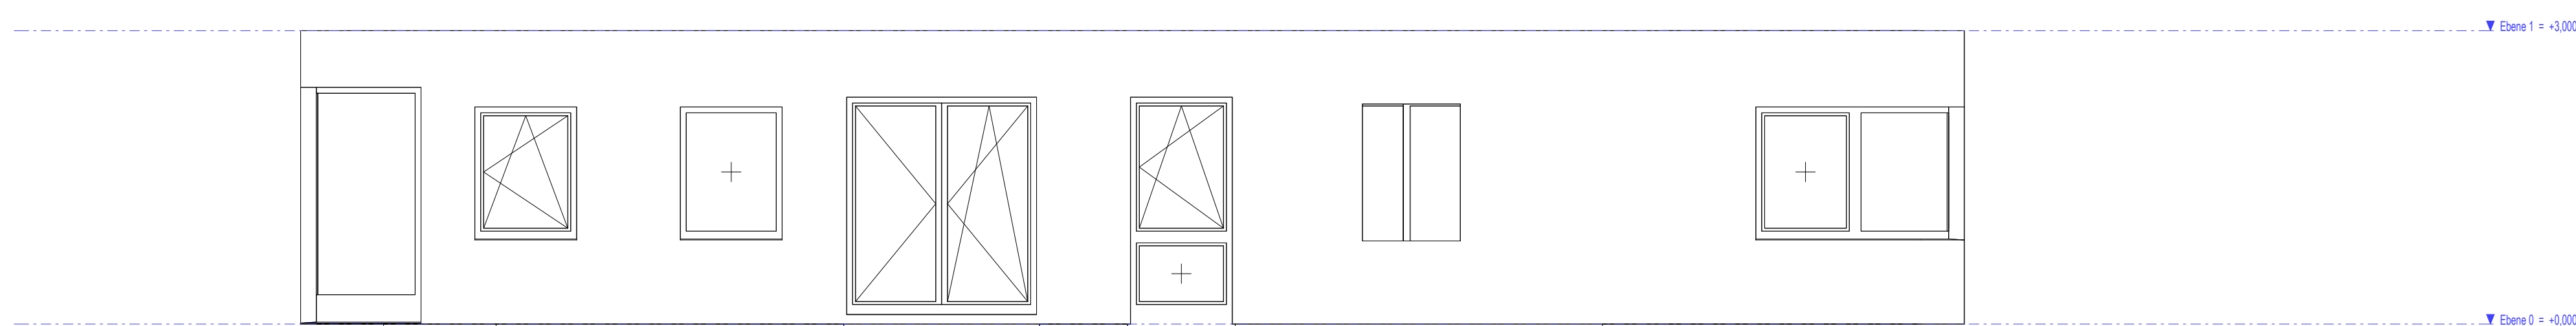


Süd Detaillierungsgrad mittel
M 1 : 50

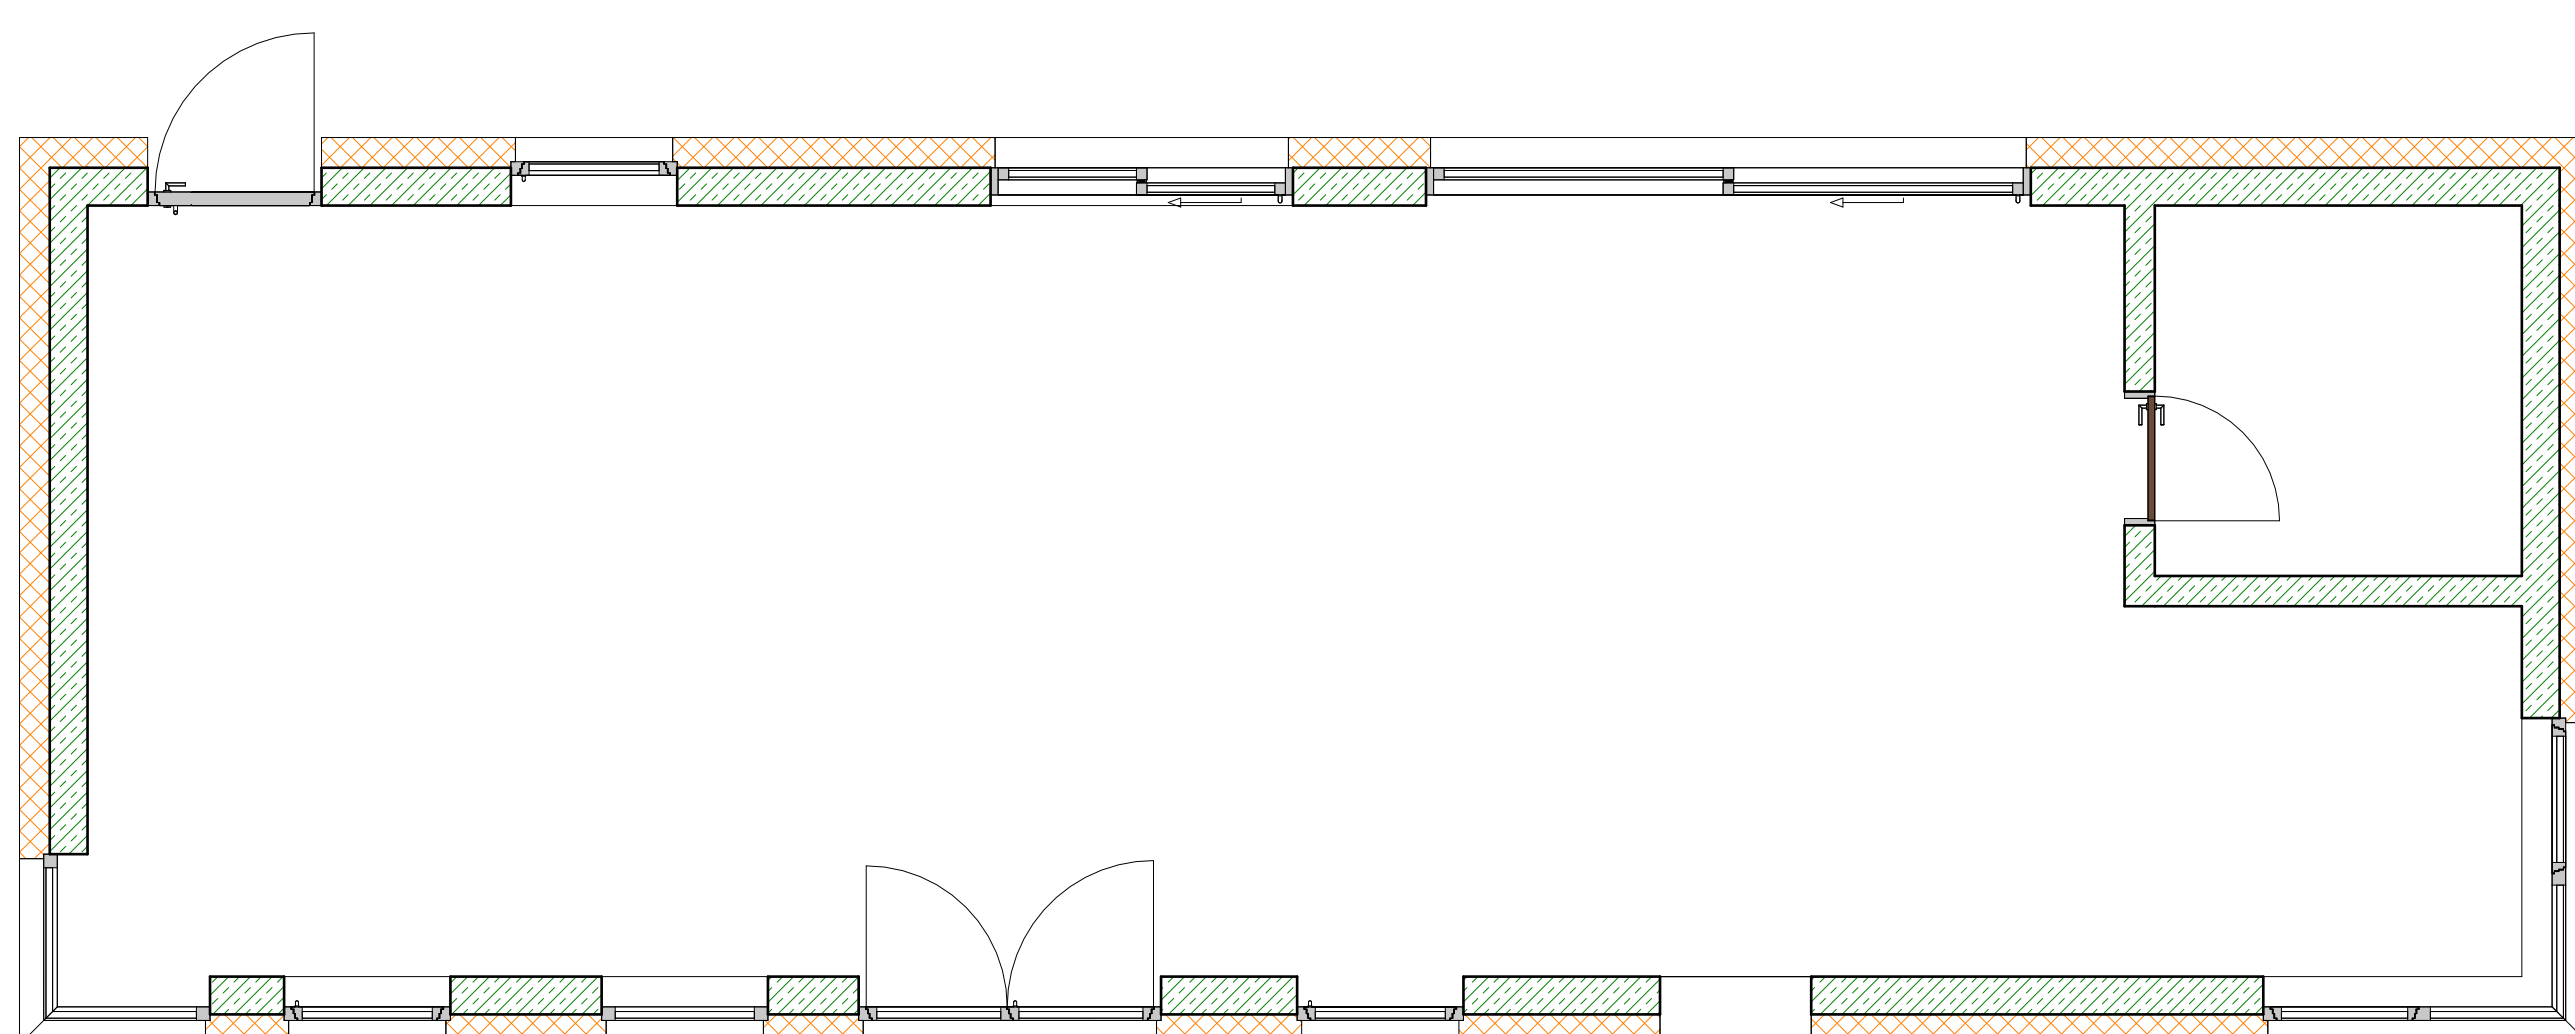

Grundriss; Detaillierungsgrad: mittel
M 1 : 50

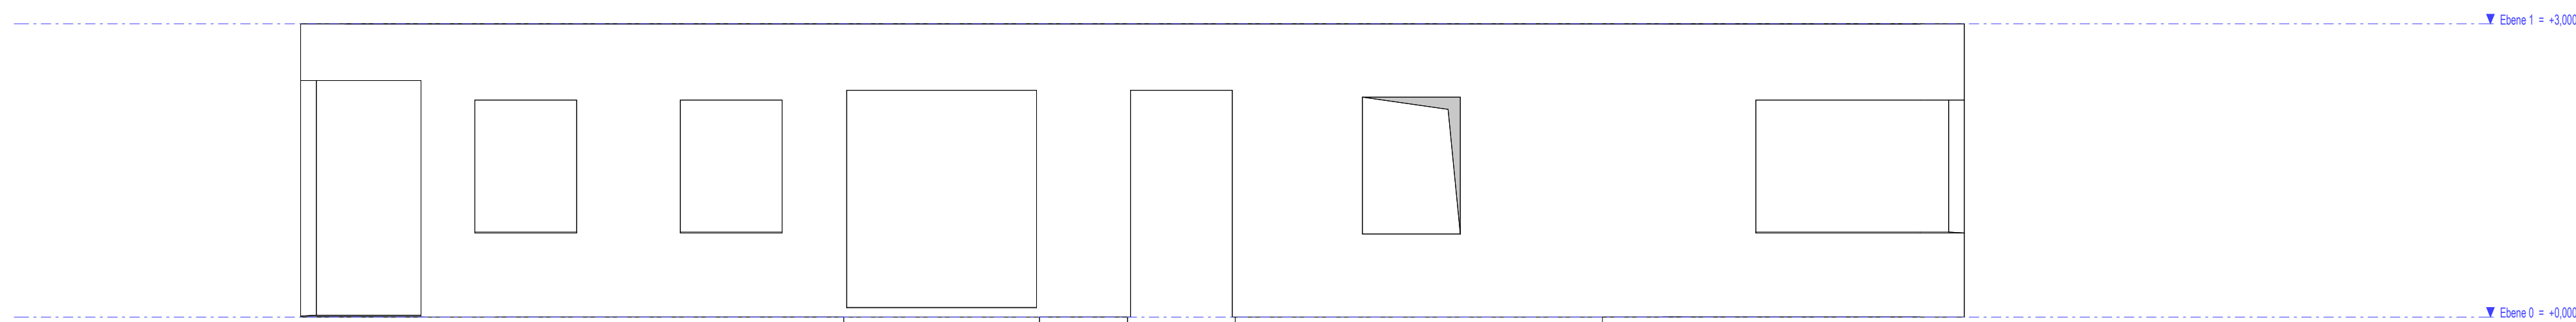

Süd Detaillierungsgrad grob
M 1 : 50

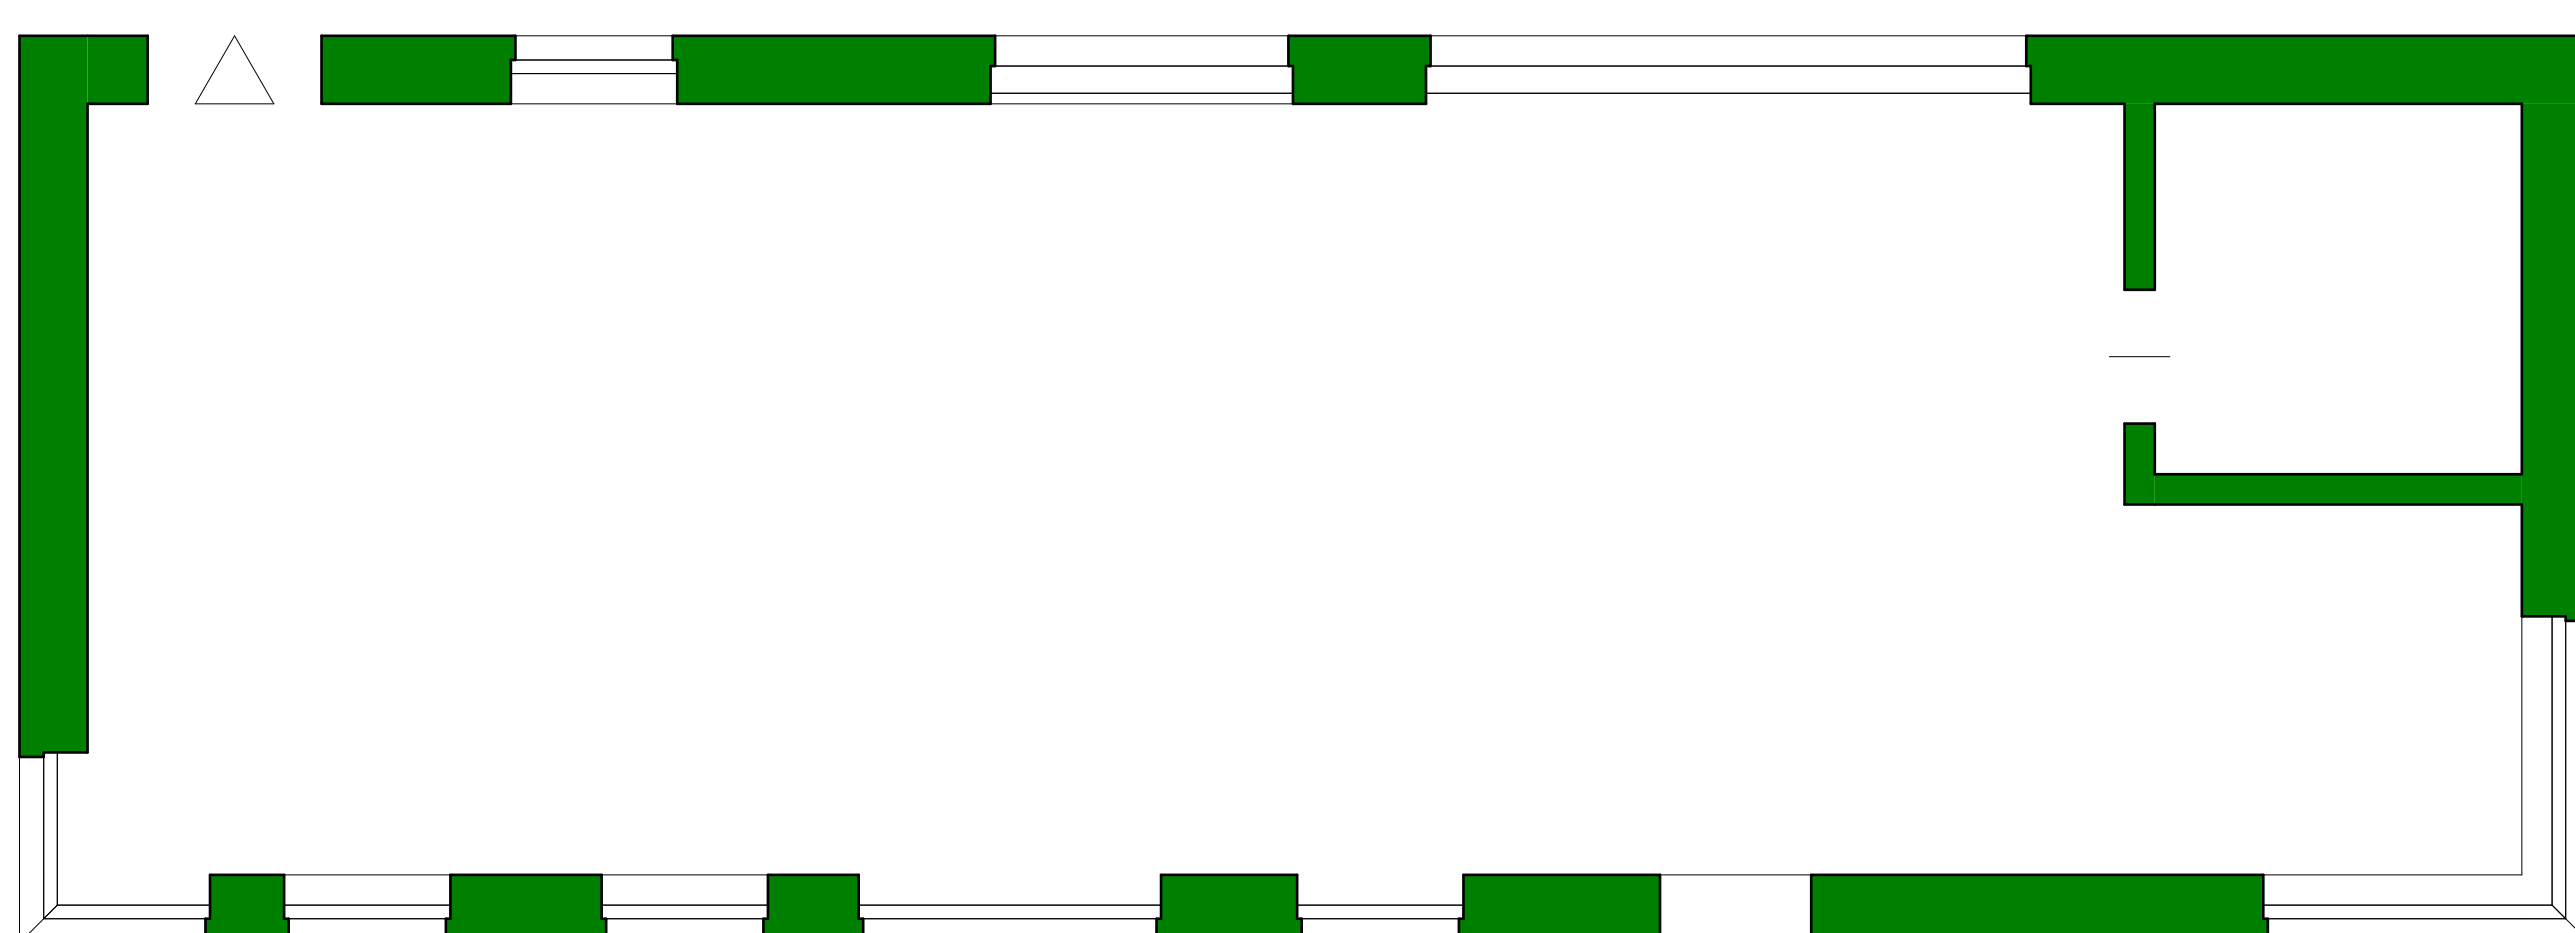

Grundriss; Detaillierungsgrad: grob
M 1 : 50

- Fenster
 - <Verdeckte Linien>
 - Brüstung/Sturzhöhe
 - Element/Flügel
 - Fensterbank Aussen Blech
 - Fensterbank Aussen Stein
 - Fensterbank Innen
 - Glas
 - Rahmen Grobdarstellung
 - Rahmen/Pfosten
 - Sichtbeschläge
 - Türsymbol (Ansicht)
 - Türsymbol (Grundriss)
 - Öffnung
 - Öffnungsachse WendeFlügel
 - Öffnungssymbol Ingenieurbau
- Türen
 - <Verdeckte Linien>
 - Element
 - Glas
 - Grundrissdarstellung Türanschlag
 - Grundrissdarstellung Türsturz
 - Kollisionskörper
 - Rahmen/Pfosten
 - Sichtbeschläge
 - Türsymbol (Ansicht)
 - Türsymbol (Grundriss)
 - Öffnung
 - Öffnung Element 2
 - Öffnung Garagentor
 - Öffnungssymbol Ingenieurbau