




Perspektive Treppe unten

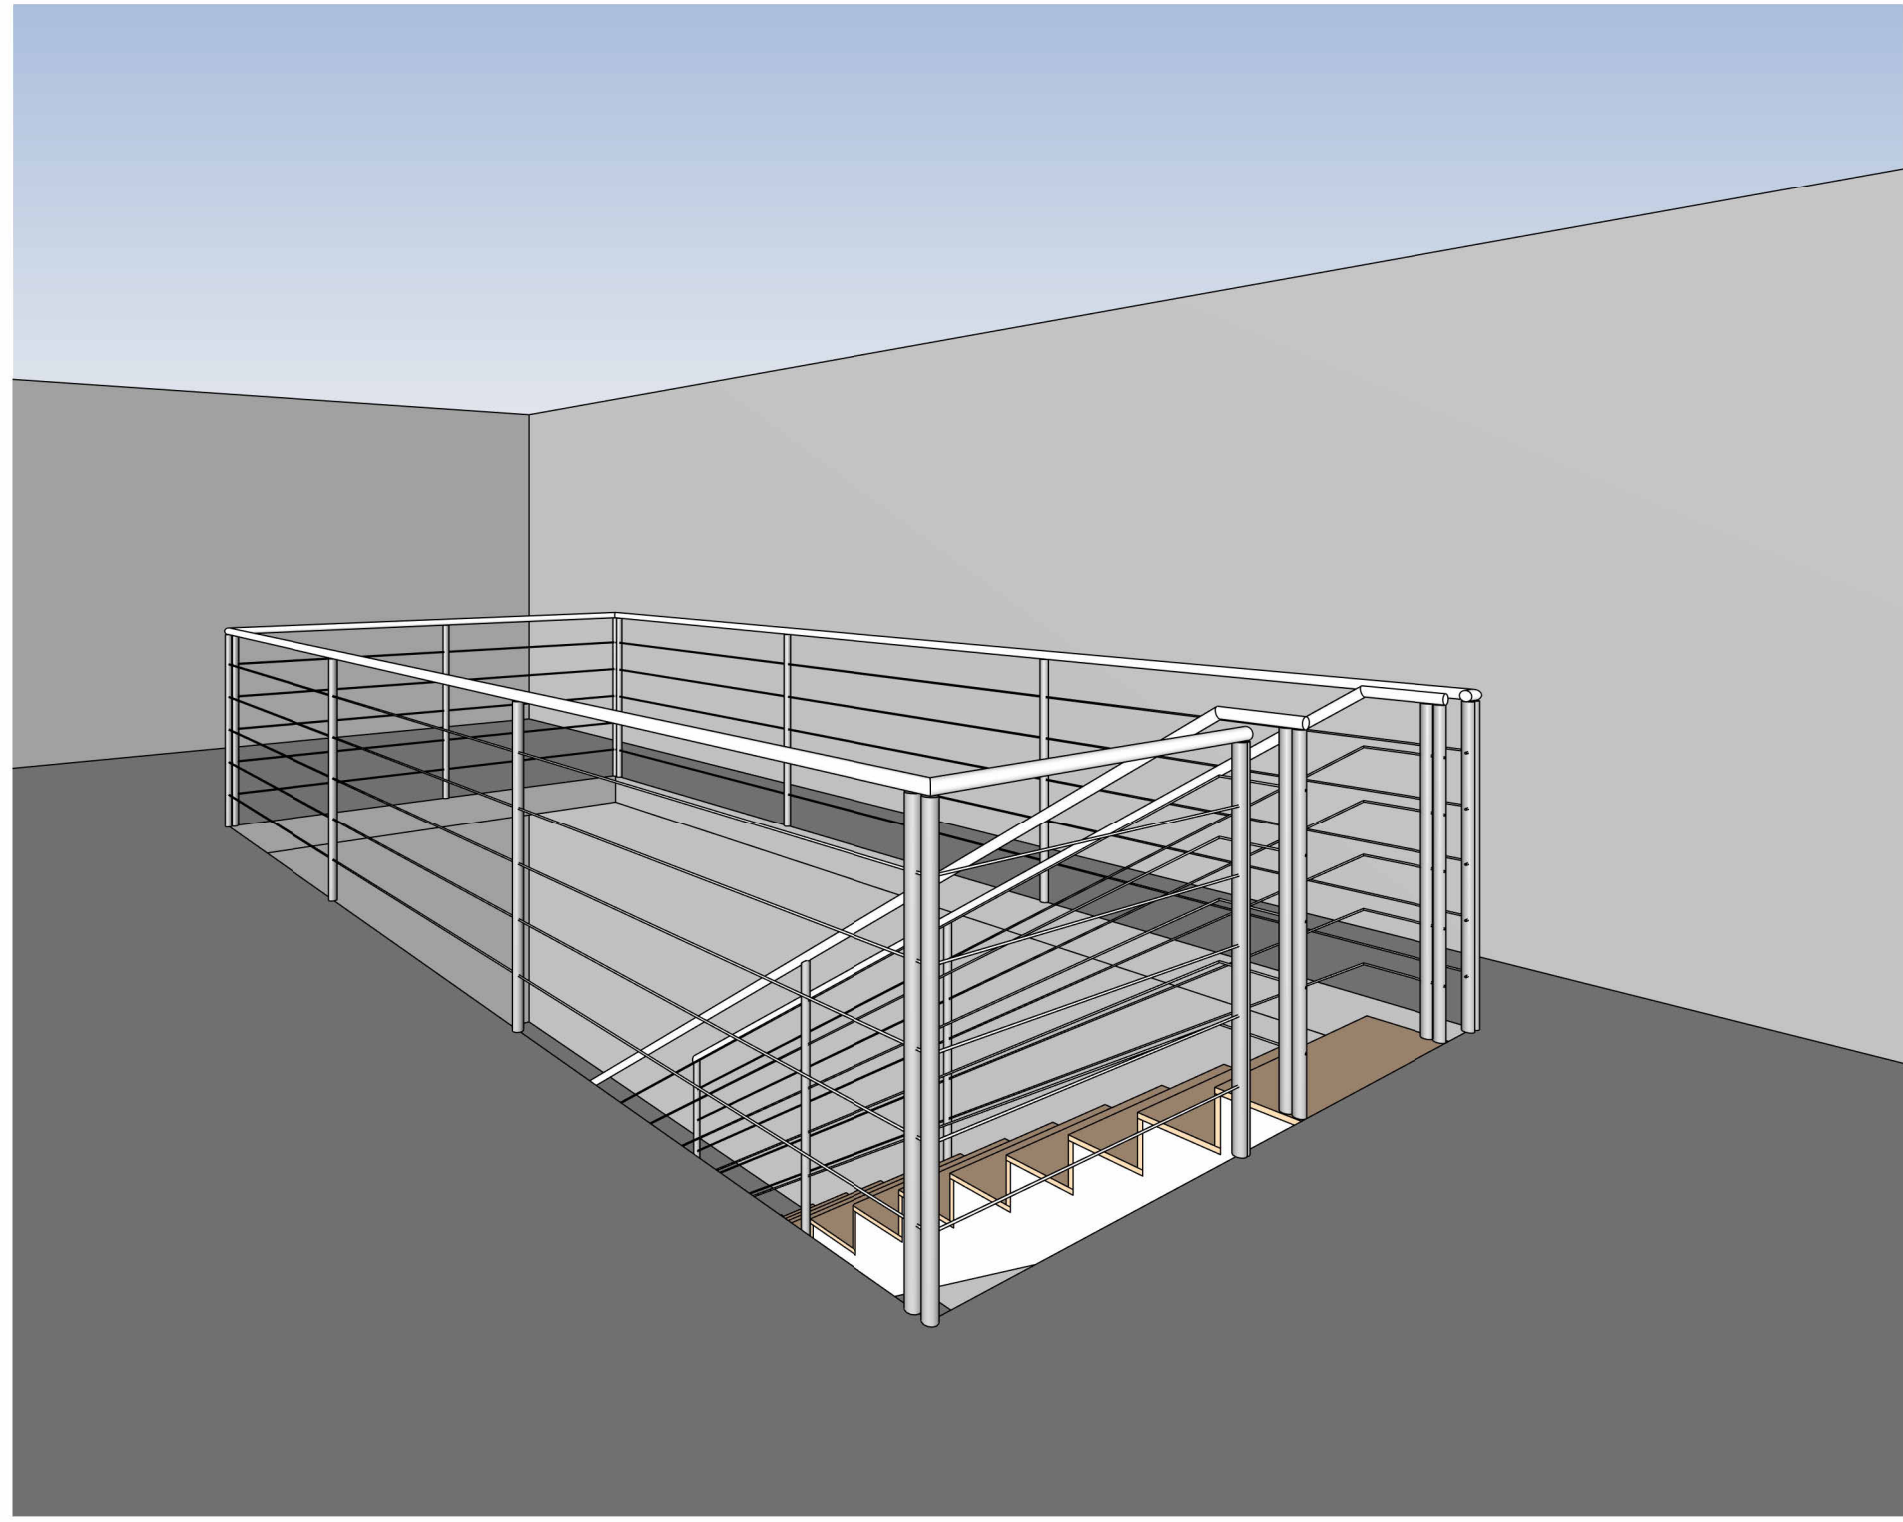


Perspektive Treppe oben

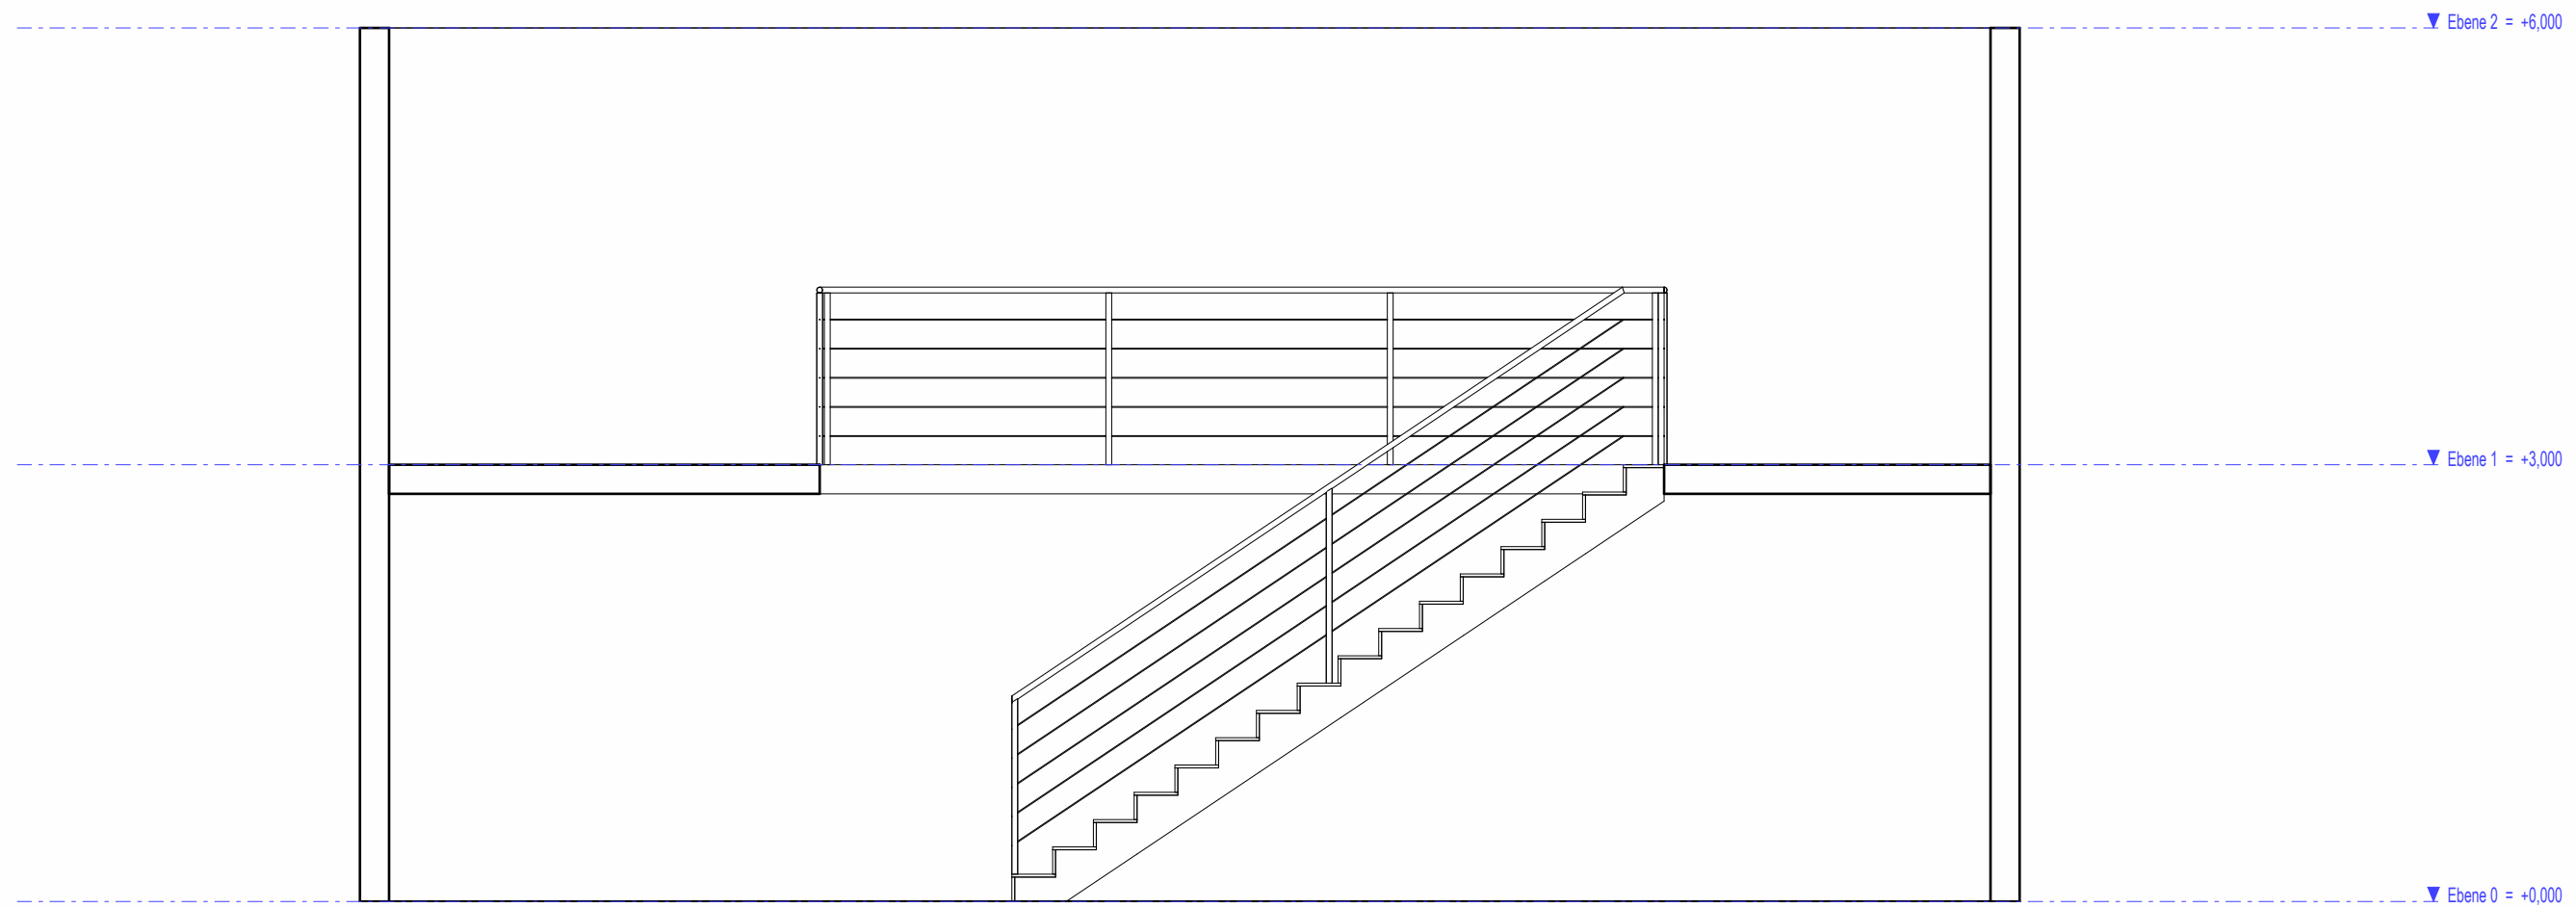

Schnitt A
M 1:50

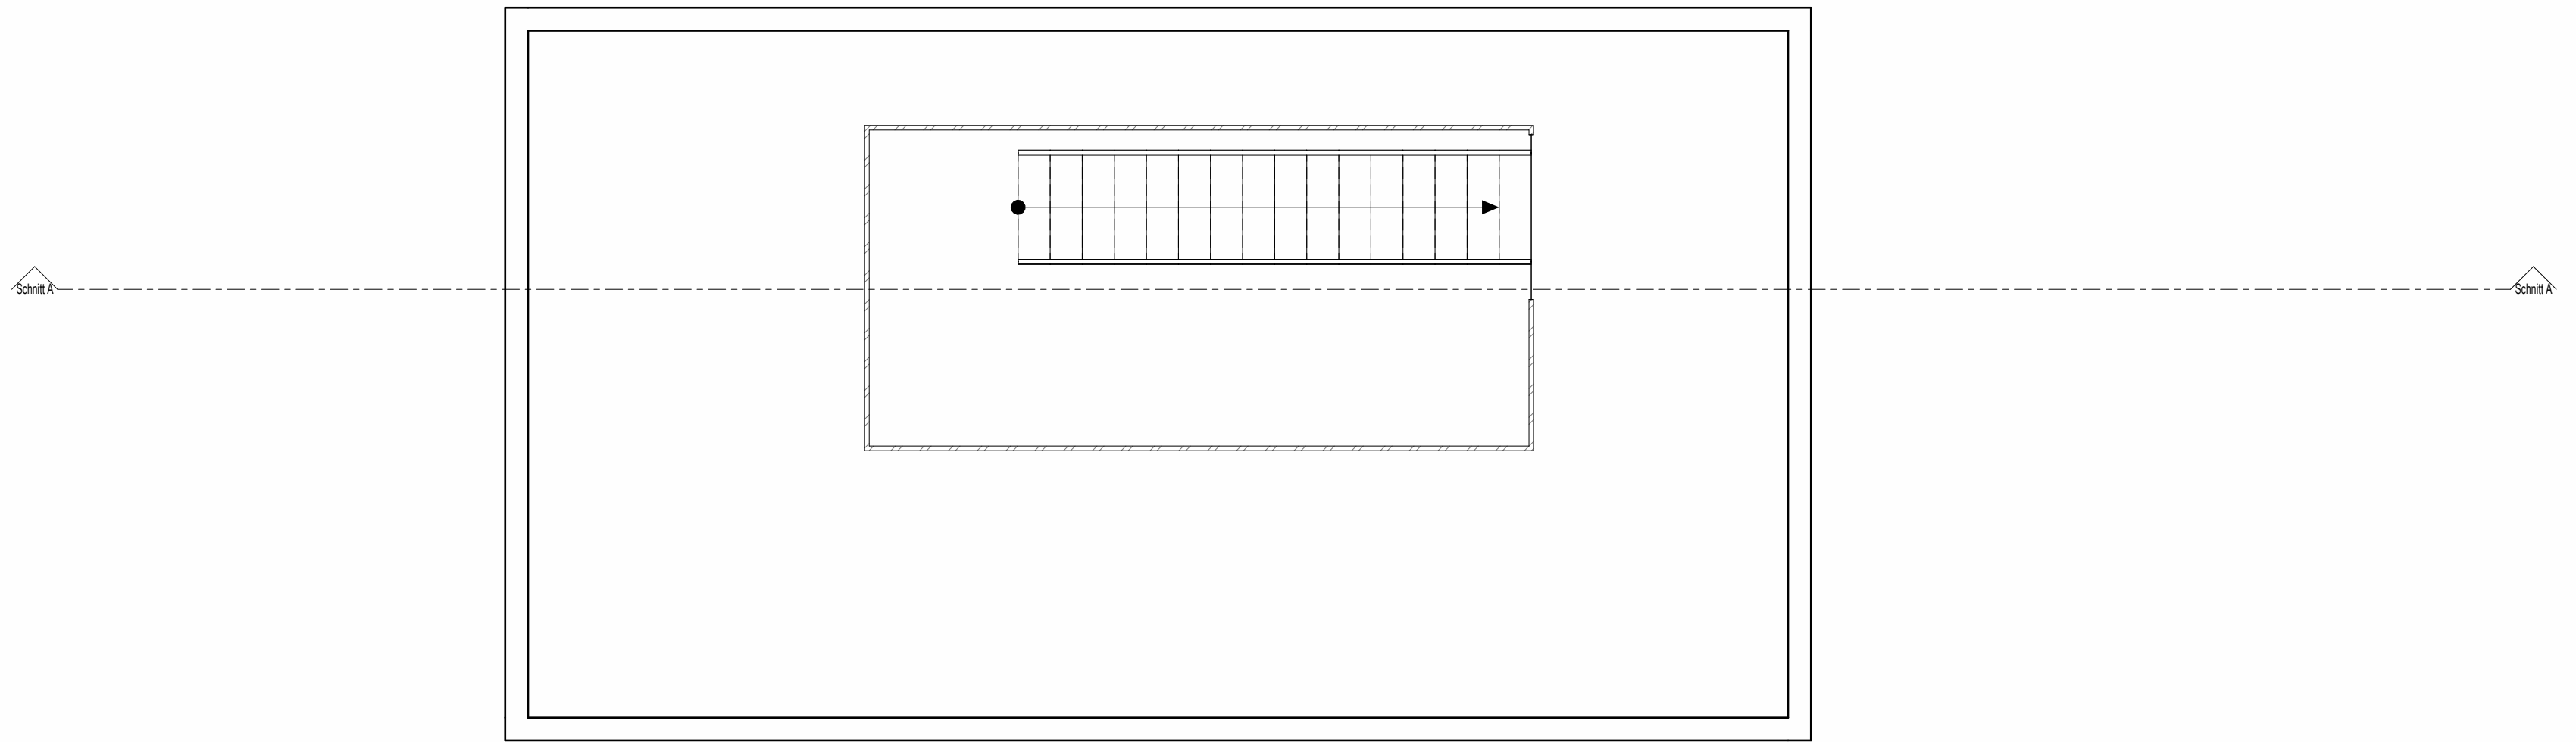

1. Obergeschoss
M 1:50

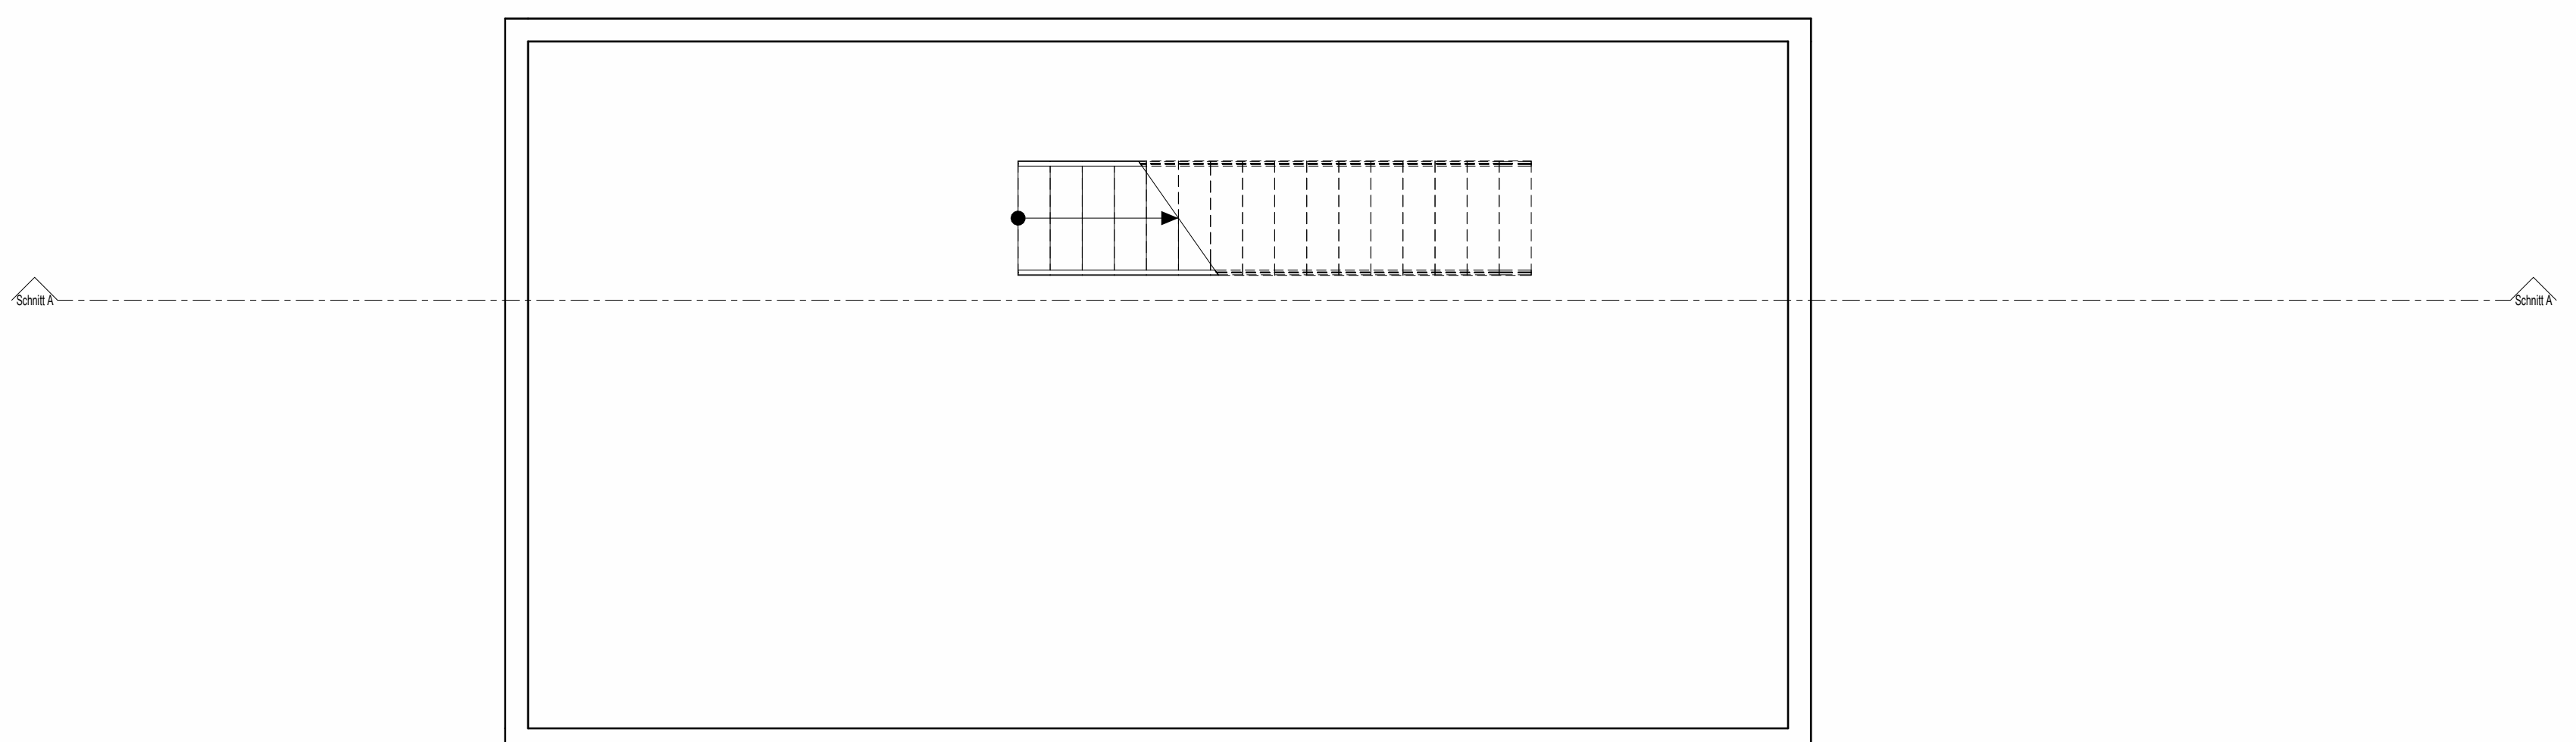

Erdgeschoss
M 1:50