




Süd Detaillierungsgrad grob R
M 1 : 50

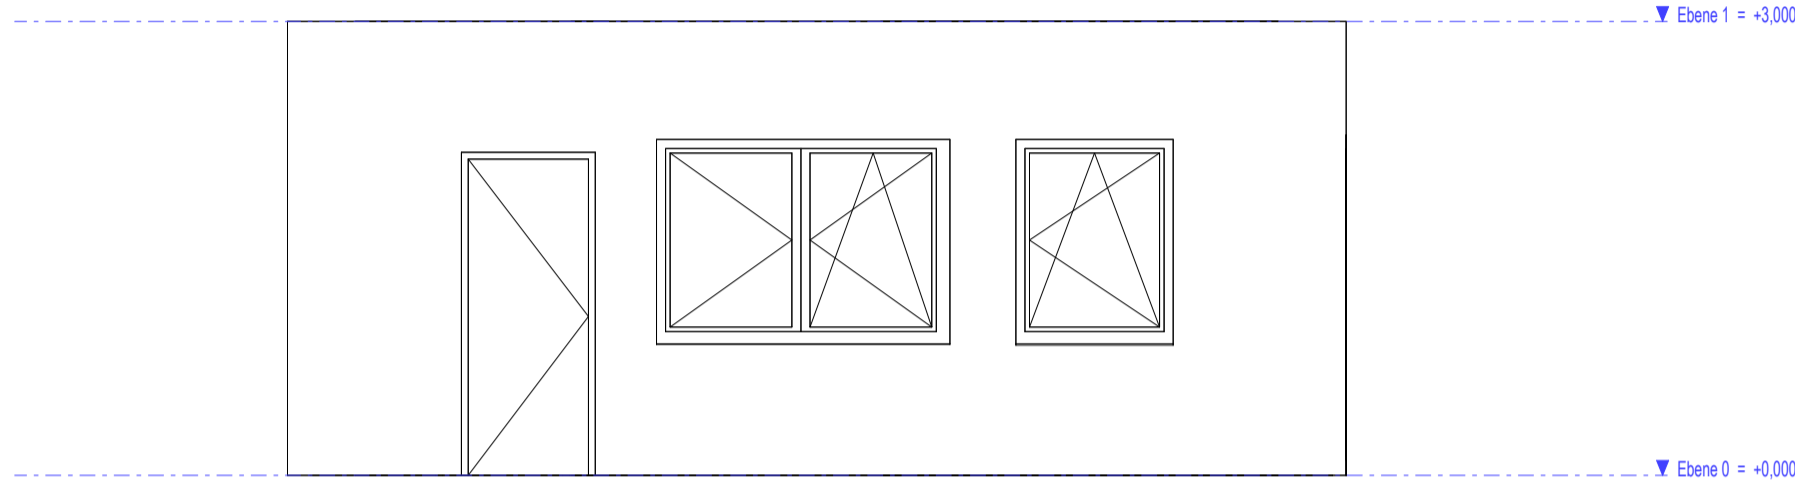


Süd Detaillierungsgrad mittel R
M 1 : 50

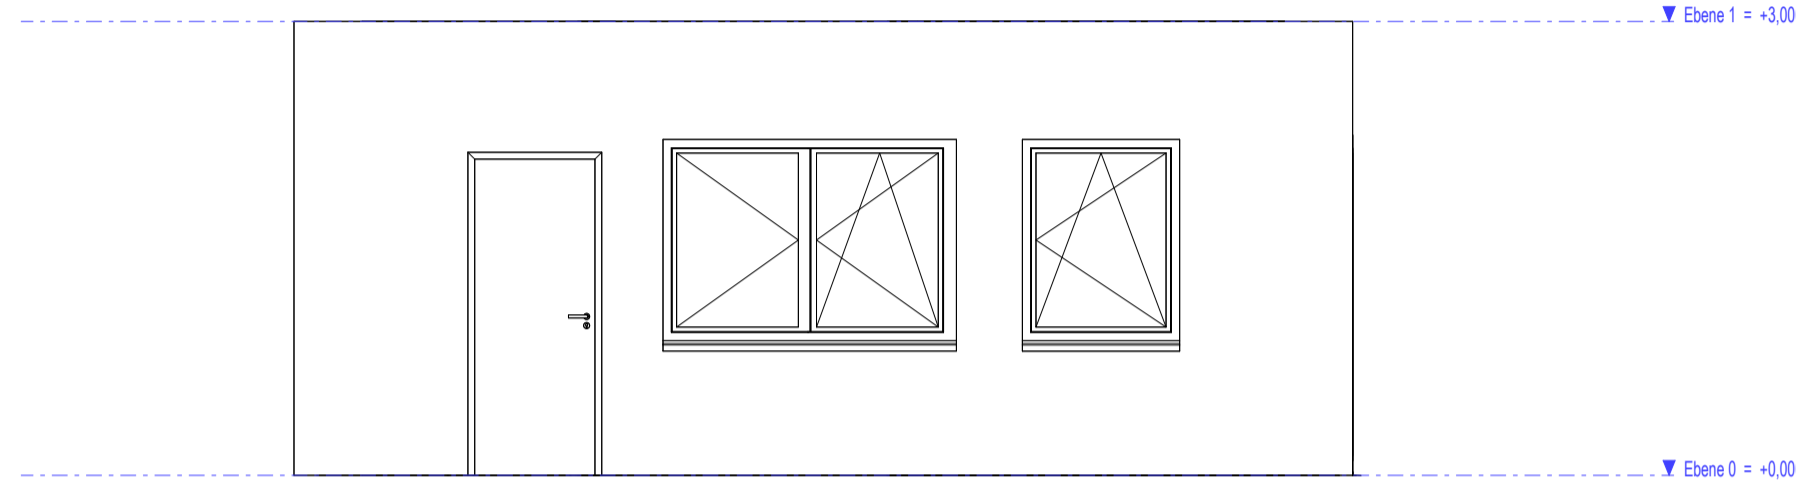


Süd Detaillierungsgrad fein R
M 1 : 50

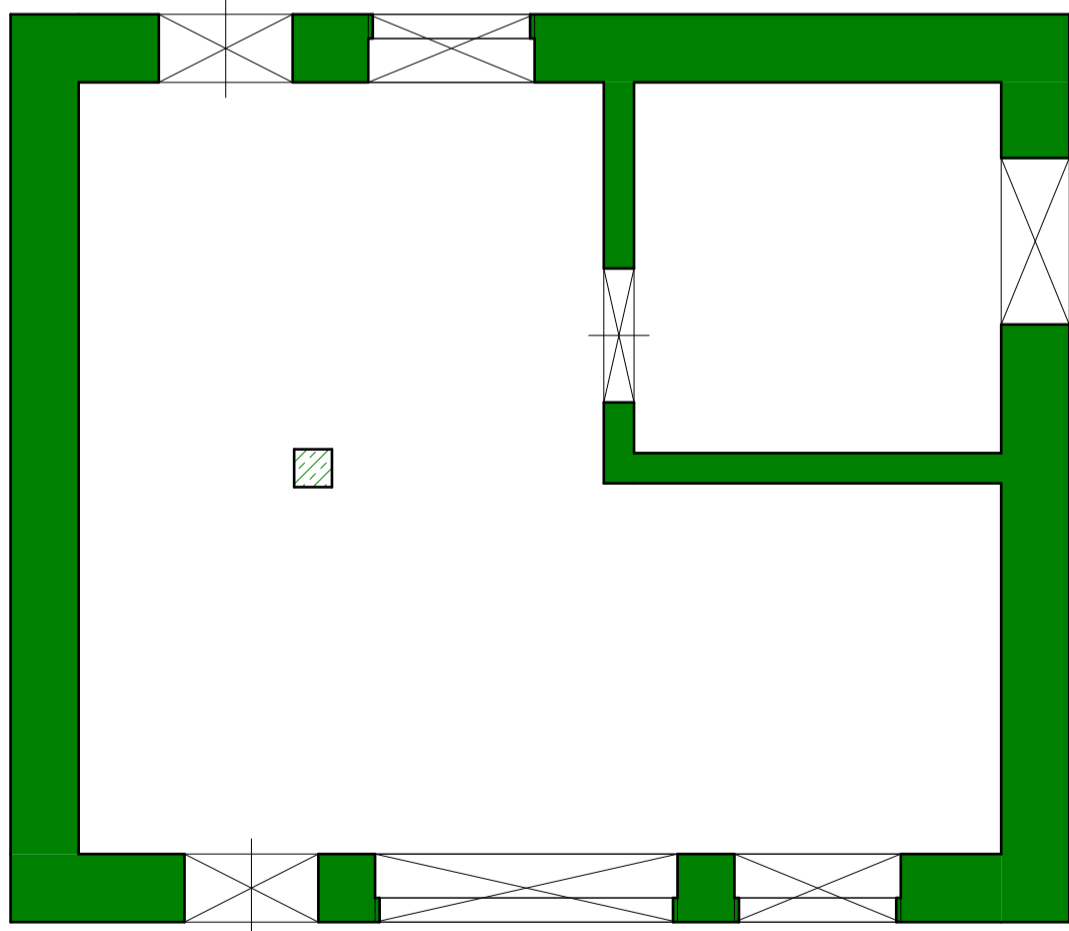

Grundriss; Detaillierungsgrad: grob
M 1 : 50

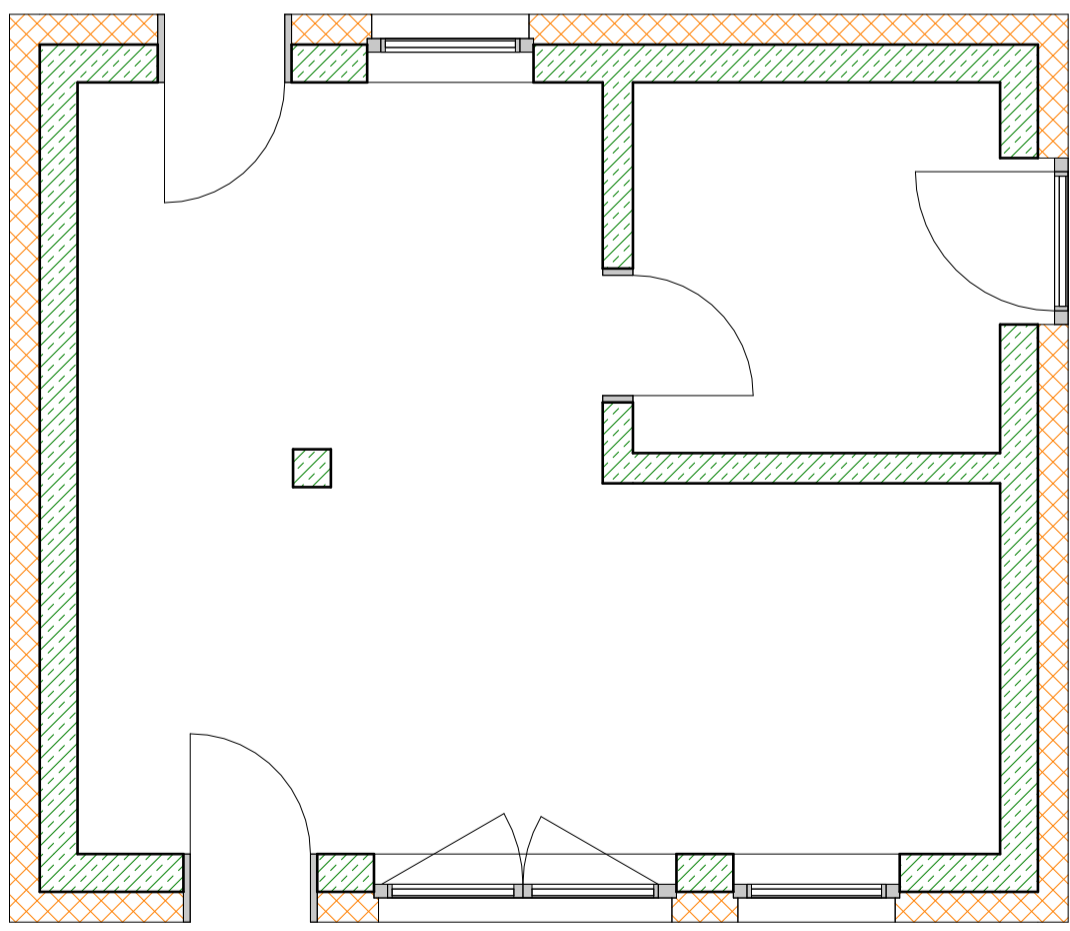

Grundriss; Detaillierungsgrad: mittel
M 1 : 50

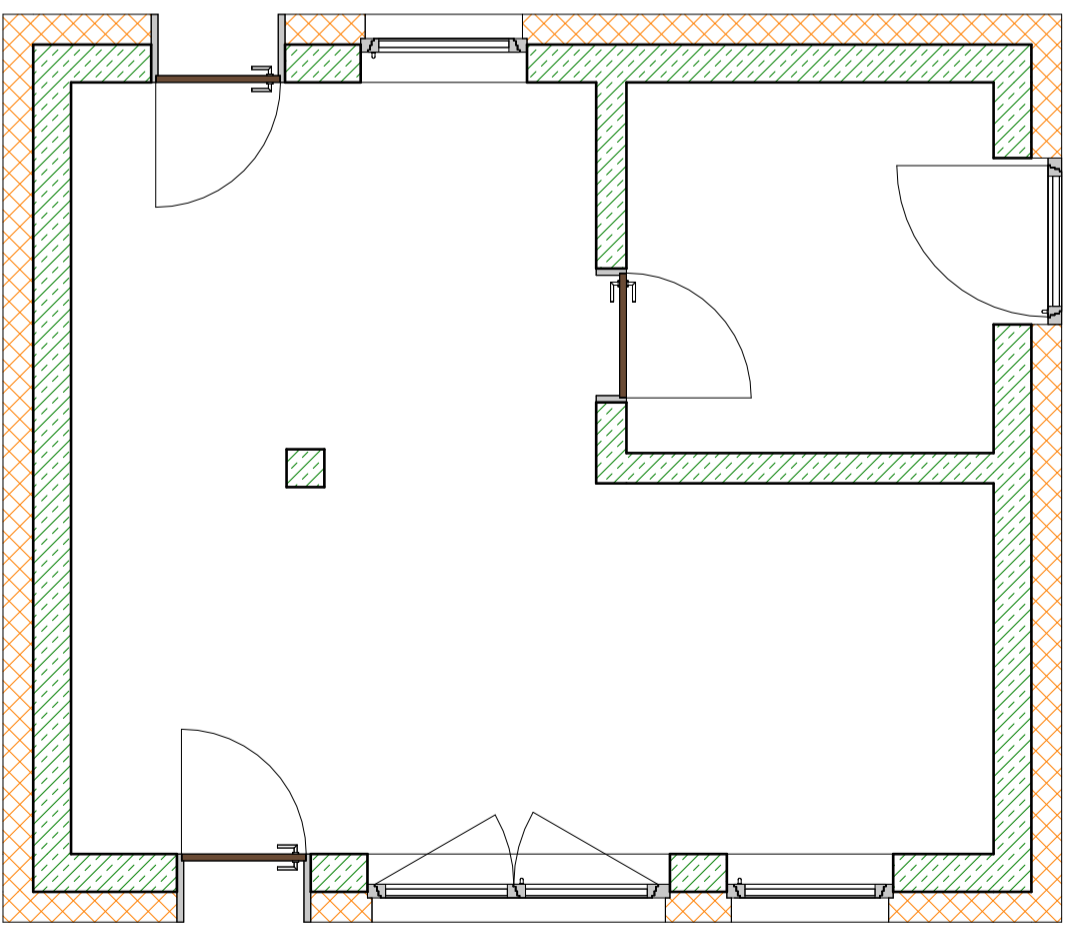

Grundriss; Detaillierungsgrad: fein
M 1 : 50